
8 mei 2025


Eikenstein, Zeist

Beplantingsplan

deltavormgroep

Inhoudsopgave

p. 3	Beplantingsconcept
p. 4	Bomen en heesters
p. 12	Bos- en parkvilla
p. 16	Vaste planten
p. 37	Bosranden
p. 44	Beplantingsplan met aantallen

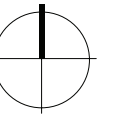

Dit beplantingsplan boek richt zich op het mandelige terrein van de Vereniging van Beheer Eikenstein. De beplanting die zich op de kavel bevindt is opgenomen in de kavelpaspoorten.

Eikenstein richt zich op onderhoudsvriendelijke beplanting, met als doel een jaarrond aantrekkelijke groenstructuur te creëren, terwijl het onderhoud beperkt blijft. De beplanting is robuust, deels inheems en deels wintergroen. Het beplantingsontwerp is gebaseerd op verschillende groenconcepten: een park met bloeiende borders en meerstammige heesters, een groene lustwarande met rhododendrons en bosranden met groepen bosplantsoen, bomen en heesters.

1. Het Park

In het middengebied, dat wordt beschouwd als het park, komen diverse bloeiende borders. Er wordt onderscheid gemaakt tussen:

- Borders die zorgen voor een groene overgang en privacy tussen het wandelpad en de parkwoningen. Deze worden aangevuld met meerstammige, deels inheemse heesters en bomen.
- De bloementuin voor het monument, die bijdraagt aan de sierlijke uitstraling van het gebied.
- Voor de plantenbakken van de parkwoningen is gekozen voor sterke, deels bloeiende vaste planten, waarbij rekening is gehouden met de zonnige en schaduwrijke zijden.

2. Stichtse Lustwarande

Rondom het monument en de nieuwe appartementengebouwen wordt het karakter van de Stichtse Lustwarande versterkt door groepen rhododendrons, met daarboven enkele meerstammige heesters en solitaire bomen.

3. Bosranden

De bosranden achter de boswoningen worden hersteld met grote groepen inheemse bosplantsoorten. Daarnaast worden tussen de bestaande bomen nieuwe inheemse heesters en bomen aangeplant om de natuurlijke structuur te versterken.



1 De bloeiende border met vaste planten, heesters en bomen



2 De groene lustwarande met groepen rhododendron's, heesters en bomen



3 De bosranden met groepen bosplantsoen, nieuwe en bestaande heesters en bomen


Bomen en meerstammige heesters

Eikenstein is ingedeeld in vier gedeeltes; de bosranden, de stichtse lustwarande, voorterrein/entree monument en het park. In de bosranden en bij de stichtse lustwarande passen we inheemse bomen en meerstammige heesters toe.

In het park en bij het voorterrein passen we een mix van inheemse en uitheemse bomen en meerstammige heesters toe.



Beplantingsplan bomen en meerstammige heesters

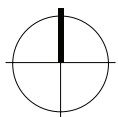

legenda bomen en heesters

Bomen bosranden en Stichtse Lustwarande

	Acer campestre		Prunus padus
	Betula pendula		Quercus robur
	Carpinus betulus		Tilia cordata
	Crataegus monogyna		Tilia platyphyllos

Heesters bosranden en Stichtse Lustwarande


	Amelanchier lamarckii		Ilex aquifolium
	Cornus alba		Rhamnus frangula
	Cornus florida		Rhododendron catawbiense
	Cornus mas		Sambucus nigra
	Corylus avellana		Salix caprea
	Euonymus alatus		Taxus baccata
	Fagus sylvatica		Thuja plicata
	Hedera helix arborescens		Viburnum opulus

Bomen middengebiet & entree monument

	Acer campestre		Nyssa sylvatica
	Gleditsia triacanthos 'Sunburst'		Pinus nigra
	Liquidambar styraciflua		Parrotia persica
	Magnolia grandiflora		Tilia cordata

Heesters middengebiet & entree monument

	Acer griseum		Euonymus phellomanus
	Acer rubrum		Hamamelis x intermedia
	Amelanchier lamarckii		Prunus spinosa
	Cercis canadensis		Prunus yedoensis
	Cornus florida		Rhododendron catawbiense
	Cornus kousa		Viburnum plicatum

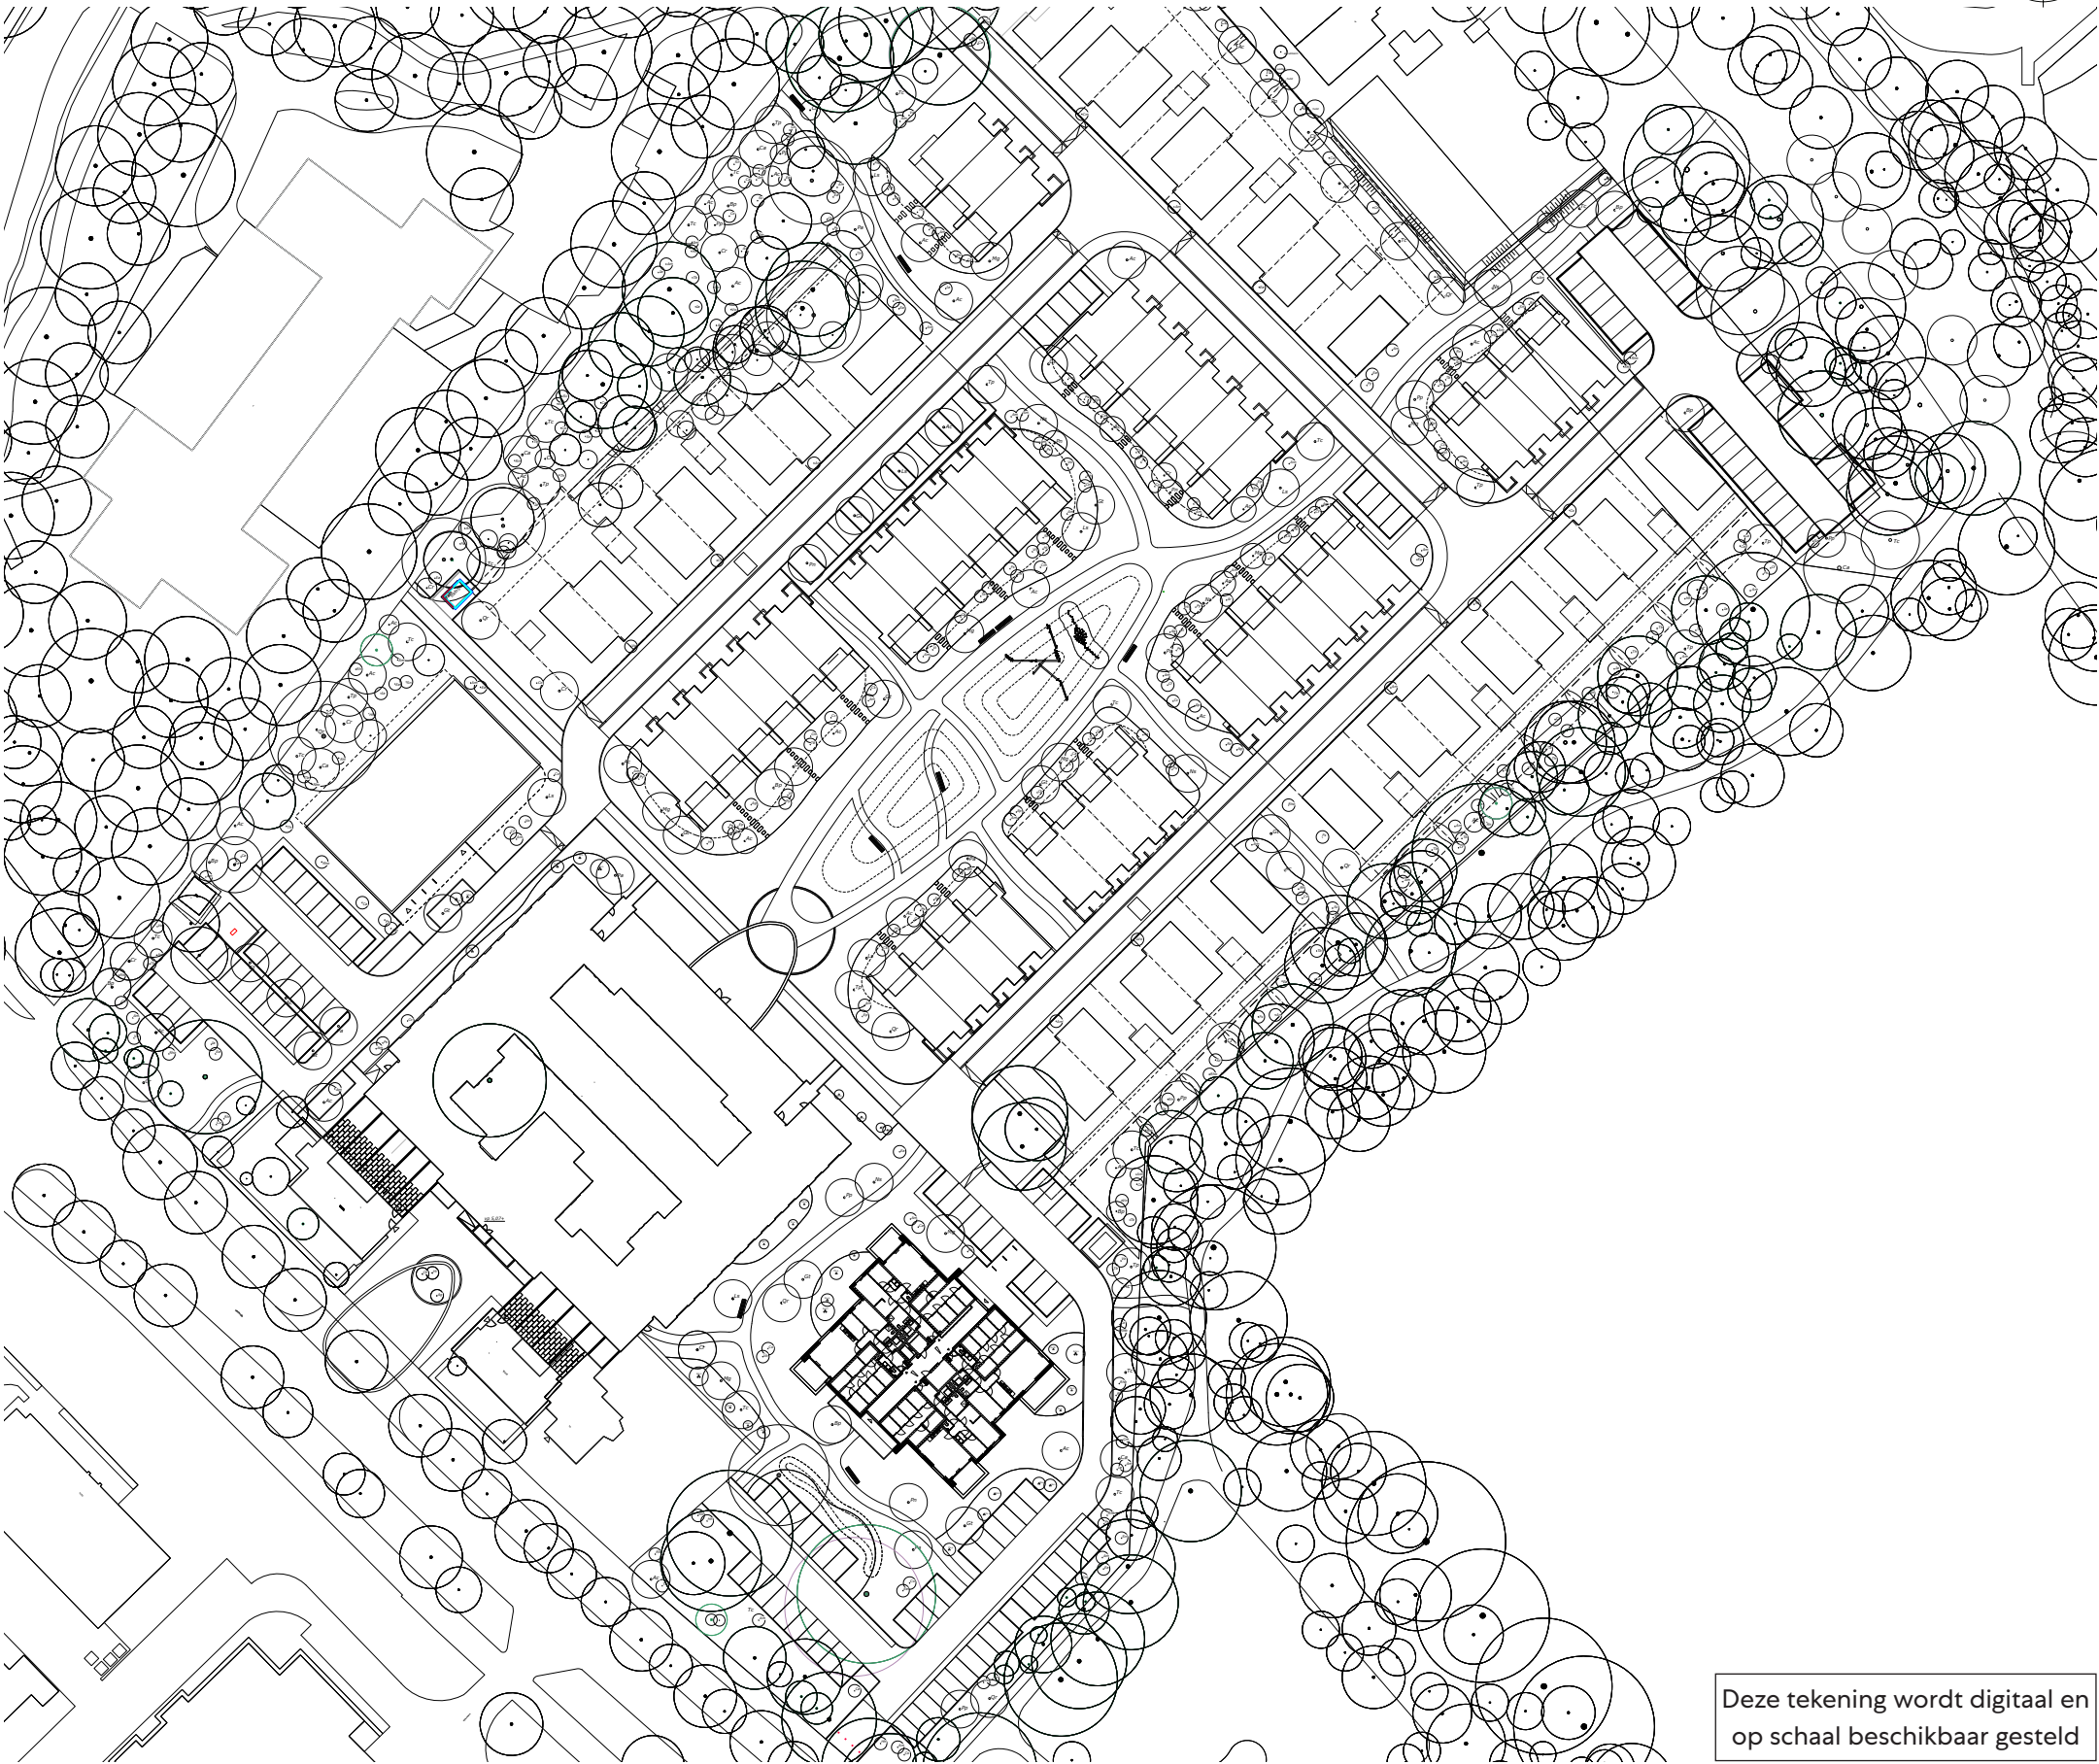

Deze tekening wordt digitaal en op schaal beschikbaar gesteld

Bomen

Bosranden en Stichtse Lustwarande



Acer campestre



Betula pendula



Carpinus betulus



Crataegus monogyna



Prunus padus



Quercus robur



Tilia cordata



Tilia platphyllos

Iconen beplantingsplan



Nectar/stuifmeel voor bijen en vlinders



Inheemse plant, heester of boom

Heesters

Bosranden en Stichtse Lustwarande



Amelanchier lamarckii



Cornus alba



Cornus florida



Cornus mas



Corylus avellana



Euonymus alatus



Fagus sylvatica



Hedera helix arborescens



Ilex aquifolium

Iconen beplantingsplan



Nectar/stuifmeel voor bijen en vlinders



Inheemse plant, heester of boom

Heesters

Bosranden en Stichtse Lustwarande



Rhamnus frangula



Rhododendron catawbiense



Sambucus nigra



Salix caprea



Taxus baccata



Thuja plicata



Viburnum opulus

Iconen beplantingsplan



Nectar/stuifmeel voor bijen en vlinders



Inheemse plant, heester of boom

Bomen

Middengebied en entree monument



Acer campestre



Gleditsia triacanthos 'Sunburst'



Liquidambar styraciflua



Magnolia grandiflora



Nyssa sylvatica



Pinus nigra



Parrotia persica



Tilia cordata

Iconen beplantingsplan



Nectar/stuifmeel voor bijen en vlinders



Inheemse plant, heester of boom

Heesters

Middengebied en entree monument



Acer griseum




Acer rubrum



Amelanchier lamarckii



Cercis canadensis

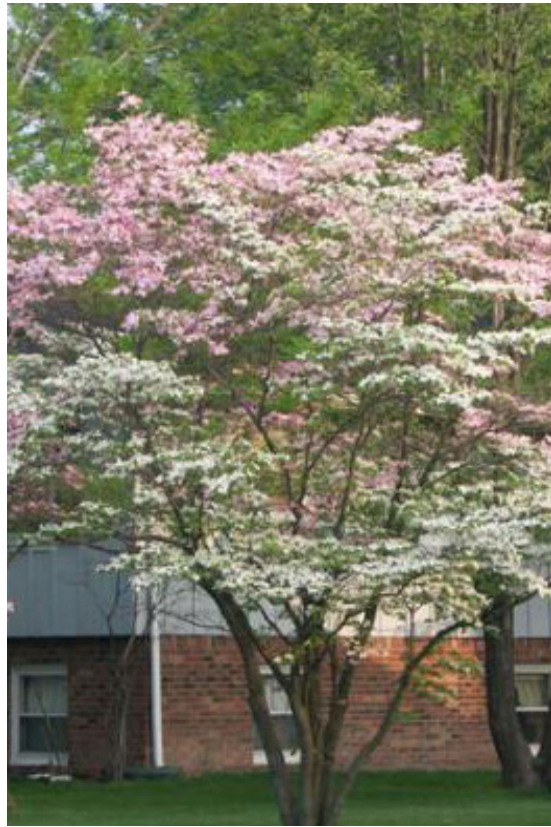

Cornus florida



Cornus kousa



Euonymus phellomanus



Hamamelis x intermedia

Iconen beplantingsplan



Nectar/stuifmeel voor bijen en vlinders




Inheemse plant, heester of boom

Heesters

Middengebied en entree monument



Prunus spinosa

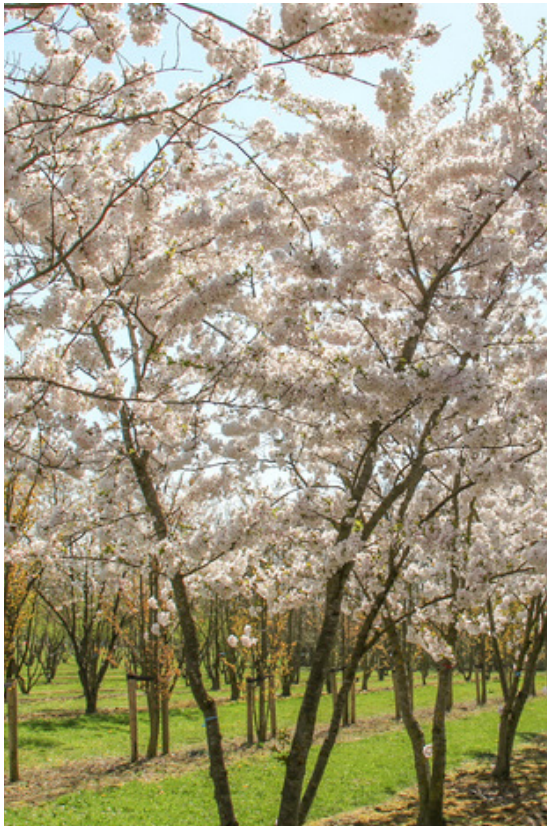

Prunus yedoensis



Rhododendron catawbiense



Viburnum plicatum

Iconen beplantingsplan




Nectar/stuifmeel voor bijen en vlinders



Inheemse plant, heester of boom


Borders rond appartementen

Rondom de appartementen is er gekozen voor het beeld van Rhododendron's in combinatie met meerstammige heesters en bomen. Hiermee wordt de link gelegd naar de vroegere uitstraling van de Stichtse Lustwarande.

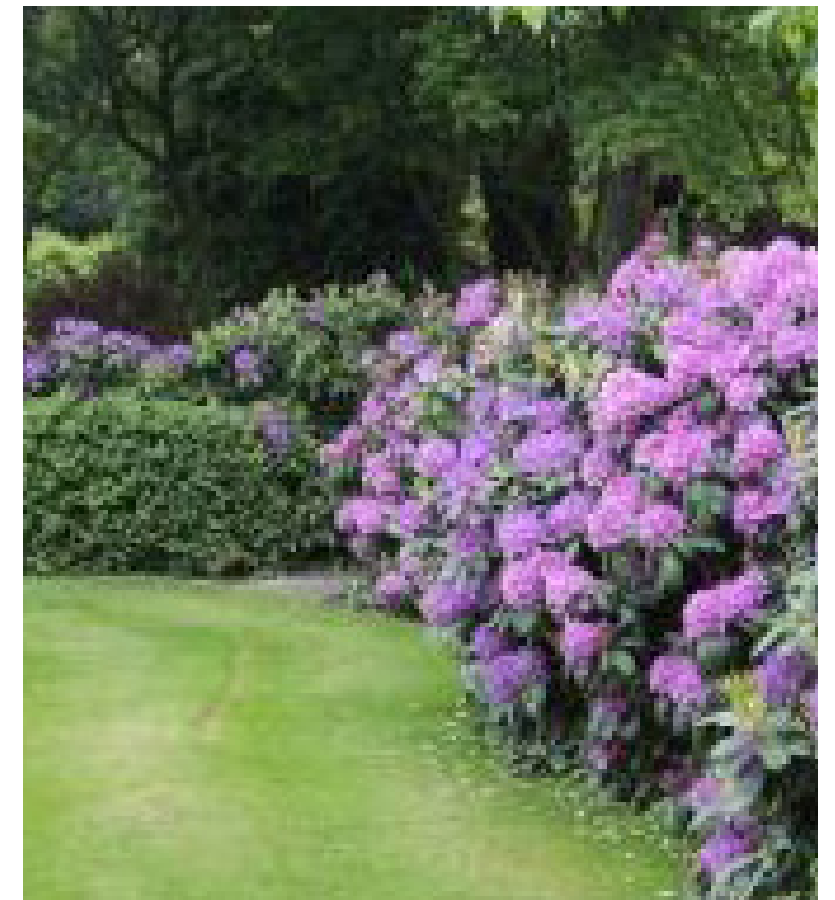

Borders rond appartementen

Bosvilla

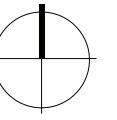


Legenda

Rhododendrons

	Rhododendron 'Cunningham's White'
	Rhododendron 'Grandiflorum'
	Rhododendron catawbiense 'Roseum Elegans'
	Rhododendron dauricum 'Midwinter'

solitaire heesters

Am.l.	Amelanchier lamarckii
Co.m.	Cornus mas
Cr.c.	Crataegus coccinea
Ha.i.	Hamamelis intermedia
He.m.	Heptacodium miconioides
Ma.l.	Magnolia loebneri
Pa.p.	Parrotia persica
Vi.M.	Viburnum plicatum 'Mariesii'


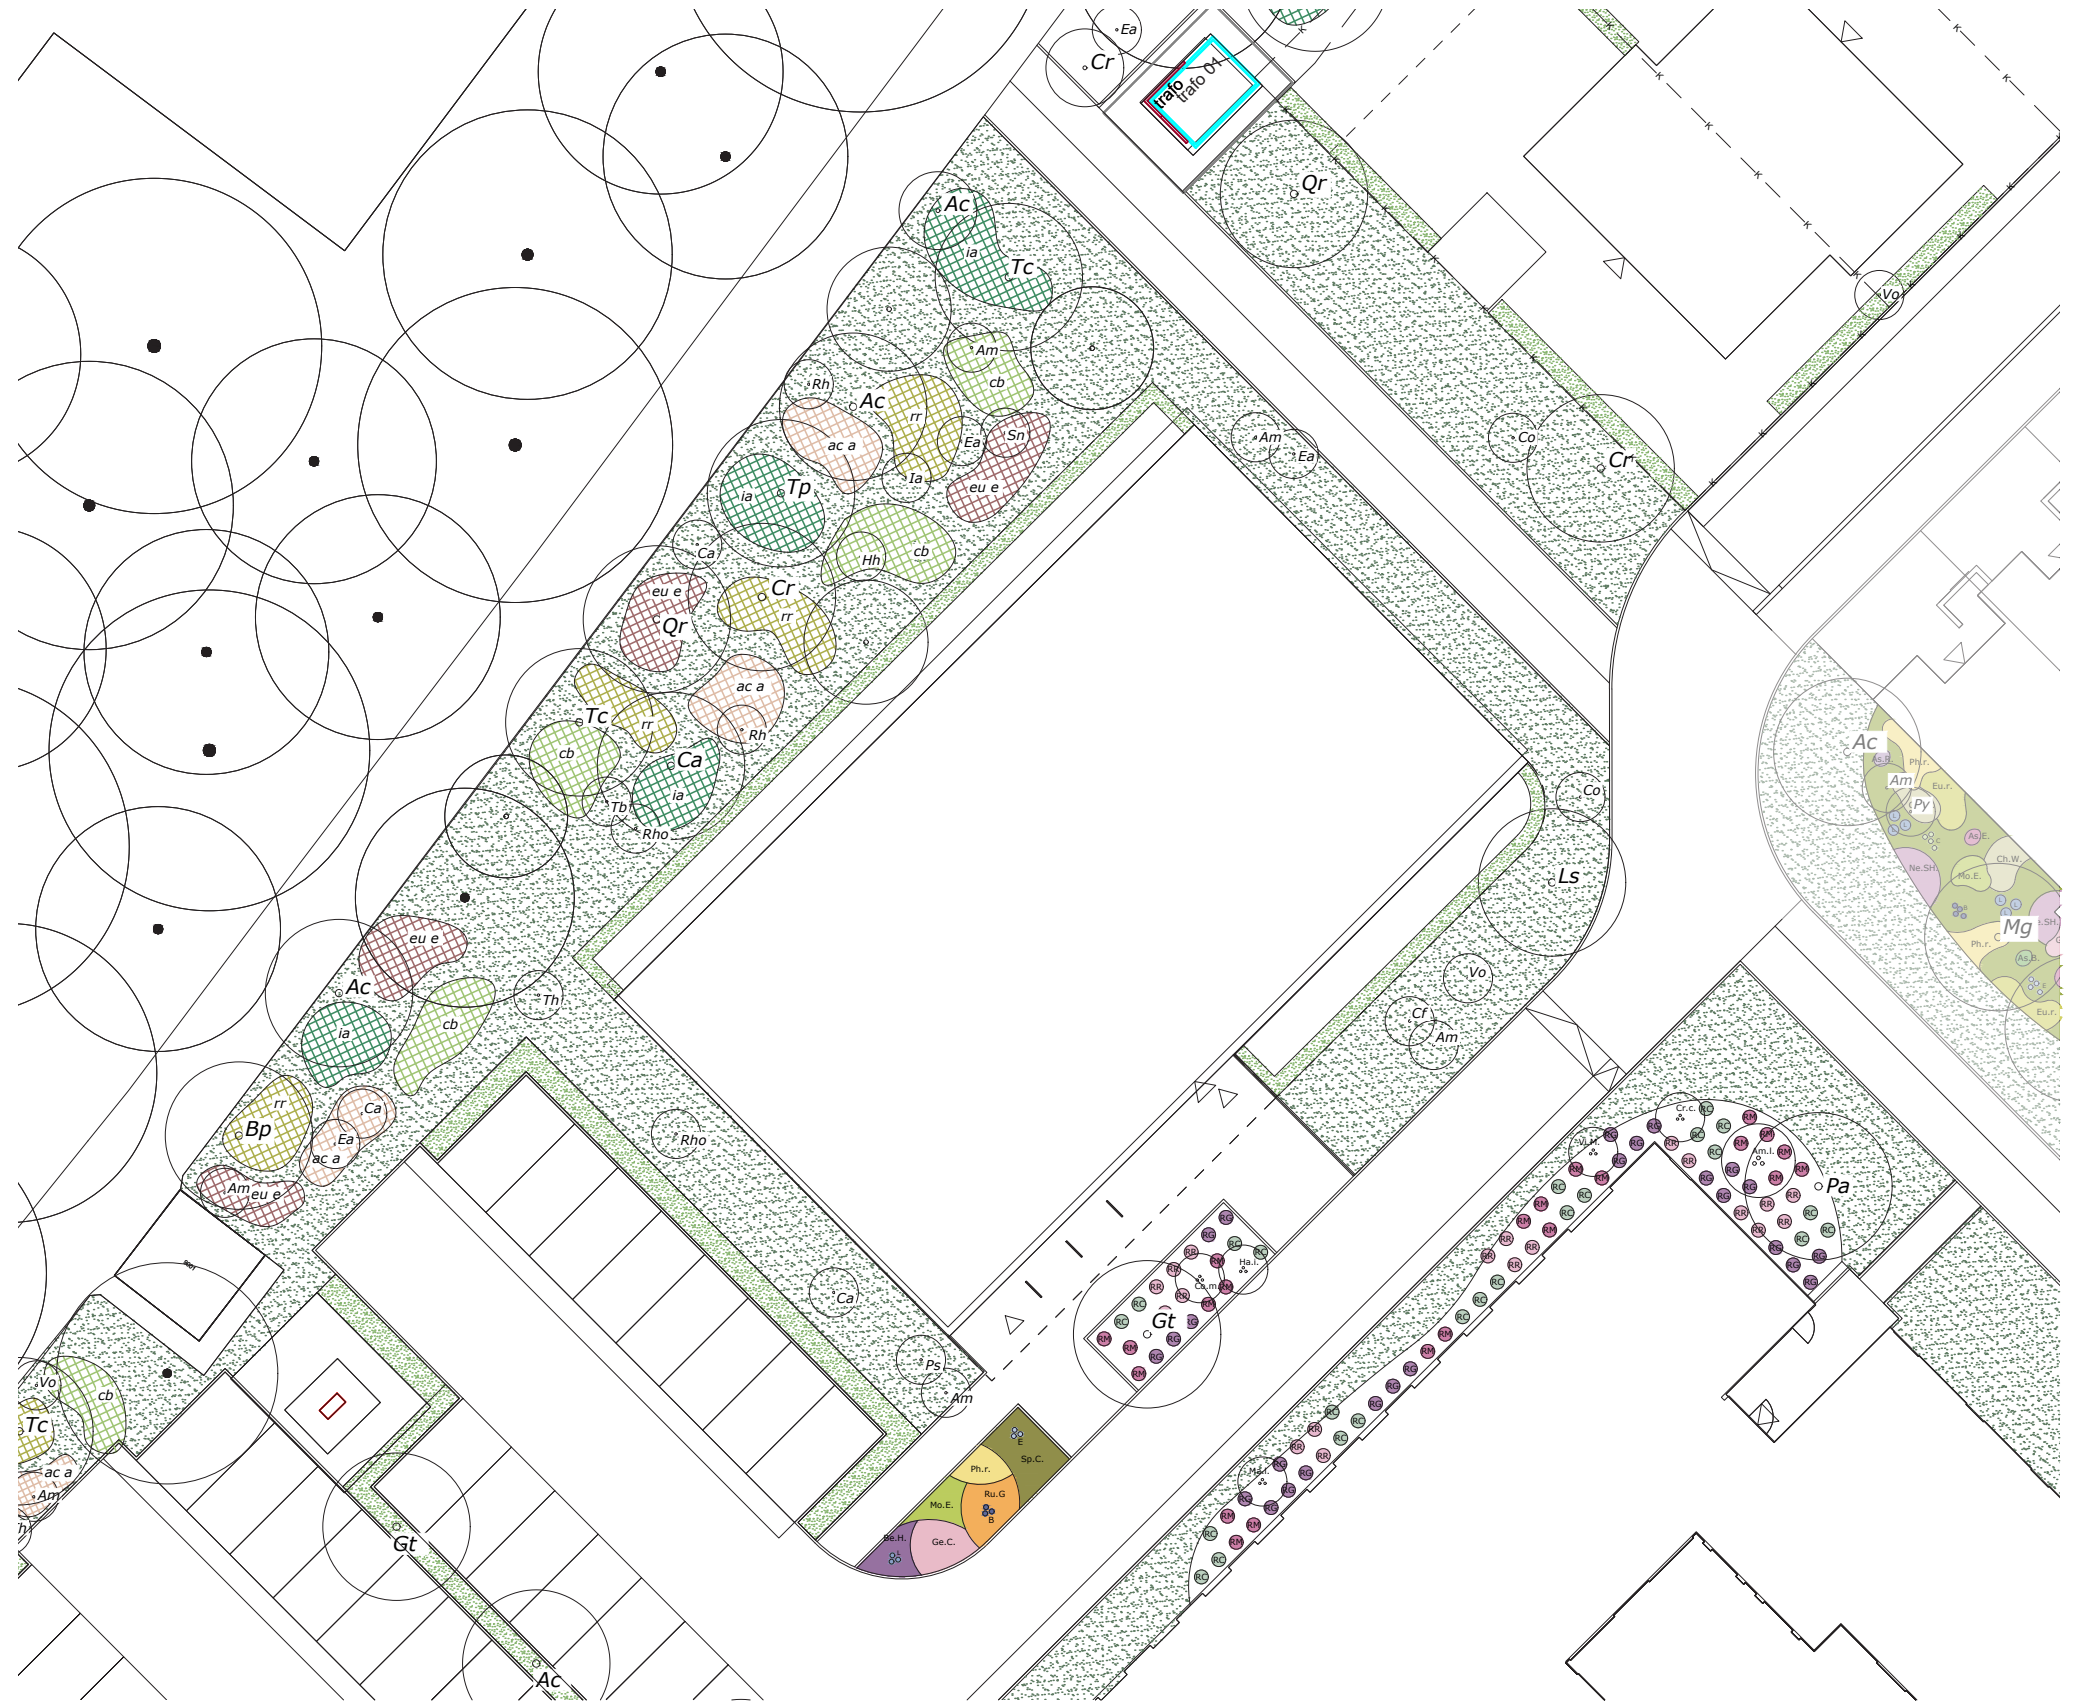


Bepplantingsplan


Gemengde hagen grenzend aan prive terras Bosvilla

Groene haag

- 1. Acer campestre
- 2. Carpinus betulus
- 3. Ilex aquifolium
- 4. Ligustrum ovalifolium
- 5. Viburnum opulus

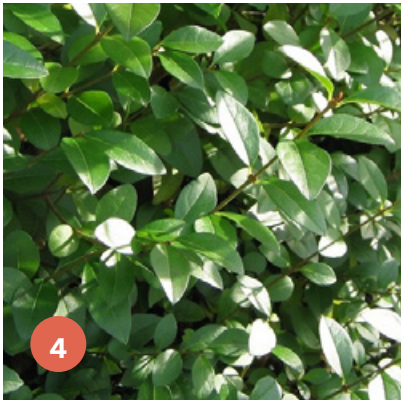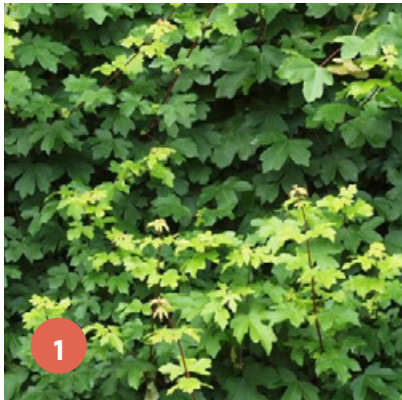

Uitwerking haag

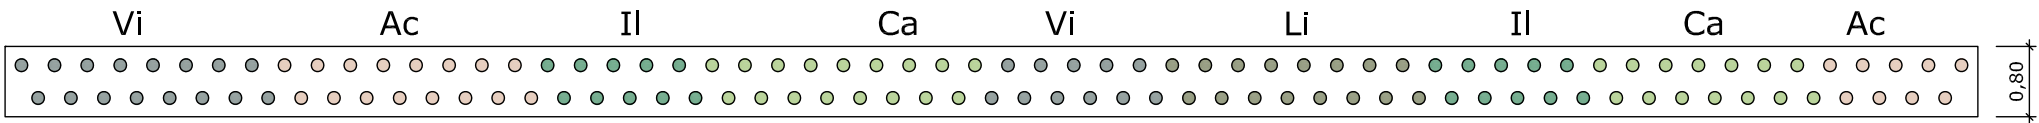


Legenda

Groene haag

Ac	Acer campestre
Ca	Carpinus betulus
Il	Ilex aquifolium
Li	Ligustrum ovalifolium
Vi	Viburnum opulus

Borders rond appartementen

Parkvilla

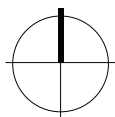

Legenda





Rhododendrons	
	Rhododendron 'Cunningham's White'
	Rhododendron 'Grandiflorum'
	Rhododendron catawbiense 'Roseum Elegans'
	Rhododendron dauricum 'Midwinter'

solitaire heesters	
	Amelanchier lamarckii
	Cornus mas
	Crataegus coccinea
	Hamamelis intermedia
	Heptacodium miconioides
	Magnolia loebneri
	Parrotia persica
	Viburnum plicatum 'Mariesii'



Borders rond appartementen

- Rhododendron**
 1. Rhododendron ‘Cunningham’s White’
 2. Rhododendron ‘Grandiflorum’
 3. Rhododendron catawbiense ‘Roseum Elegans’
 4. Rhododendron dauricum ‘Midwinter’
- Solitaire heesters**
 1. Amelanchier lamarckii
 2. Cornus mas
 3. Crataegus coccinea
 4. Hamamelis intermedia
 5. Heptacodium miconioides
 6. Magnolia loebneri
 7. Parrotia persica
 8. Viburnum plicatum ‘Mariesii’

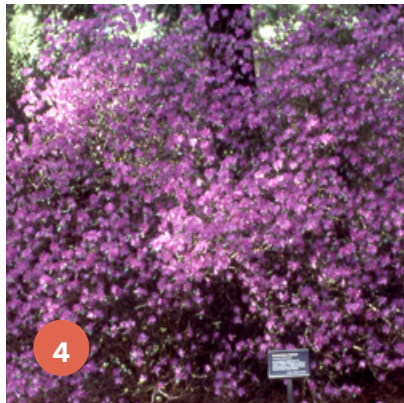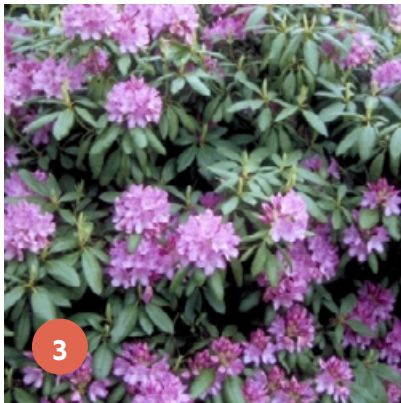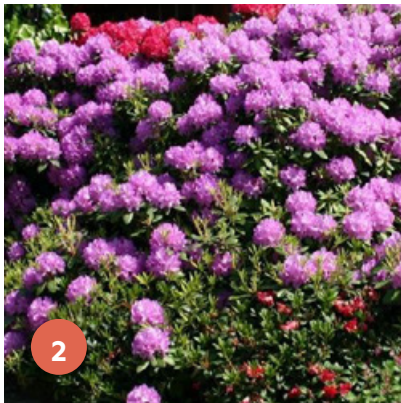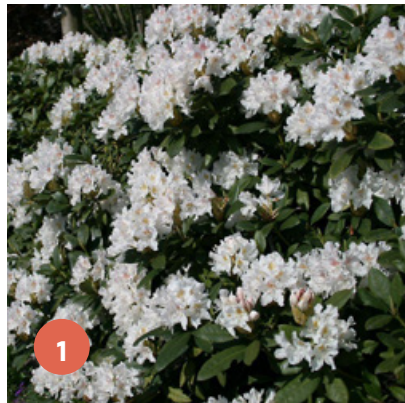

Iconen beplantingsplan

A green circular icon containing a stylized bee, indicating it is a nectar/pollen source for bees and butterflies.

Nectar/stuifmeel voor bijen en vlinders


A green circular icon containing a stylized plant with a flower and a bee, indicating it is a native plant, shrub, or tree.

Inheemse plant, heester of boom

Vaste planten


De vaste planten van Eikenstein worden verdeeld over verschillende borders: rondom en voor het monument, de bloementuin en in de borders die zorgen voor privacy en een groene overgang tussen het wandelpad in het park en de parkwoningen.

Boven de borders van de parkwoningen worden meerstammige heesters en bomen geplaatst. De overige borders bestaan uitsluitend uit vaste planten, met hier en daar een solitaire boom of heester.

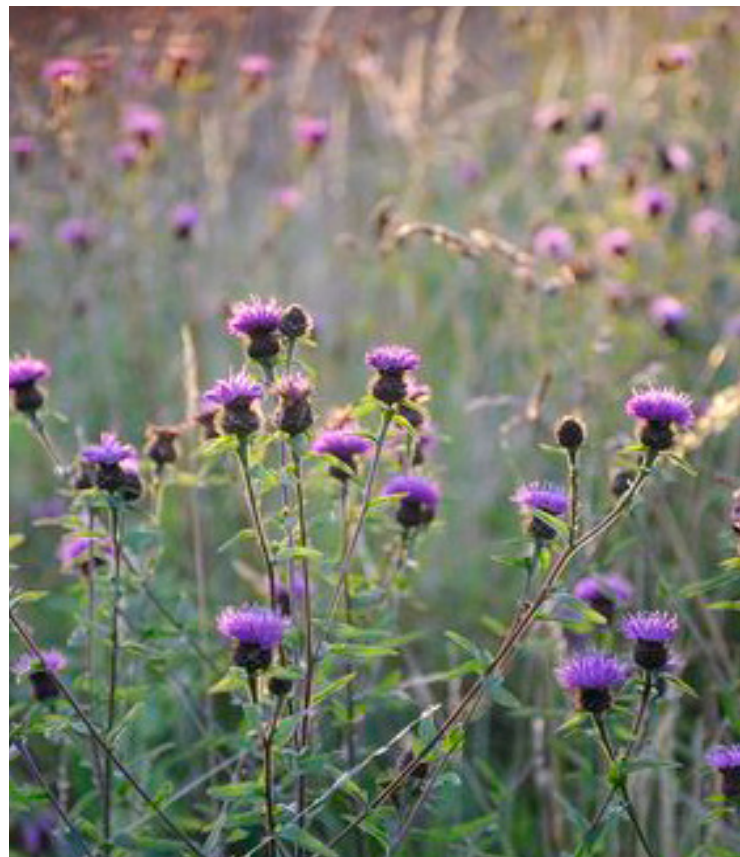

Vaste planten


Voorzijde monument

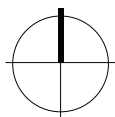

Legenda


groepen	
Ac.M.	Achillea 'Moonshine'
As.R.	Aster amellus 'Rudolf Goethe'
As.B.	Aster divaricatus 'Beth Chatto'
As.T.	Aster macrophyllus 'Twilight'
Be.H.	Betonica 'Hummelo'
Ge.C.	Geranium macrorrhizum 'Czakor'
Mo.E.	Molinia caerulea 'Edith Dudsus'
Ne.S.	Nepeta faassenii 'Snowflake'
Ph.r.	Phlomis russelliana
Ru.G.	Rudbeckia fulgida 'Goldsturm'
Sp.C.	Sporobolus heterolepis 'Cloud'

strooiplanten	
A	Asclepias tuberosa 'Hello Yellow'
B	Baptisia 'Purple Smoke'
C	Cenolophium denudatum
E	Eryngium yuccifolium
L	Limonium latifolium
P	Perovskia 'Blue Spire'

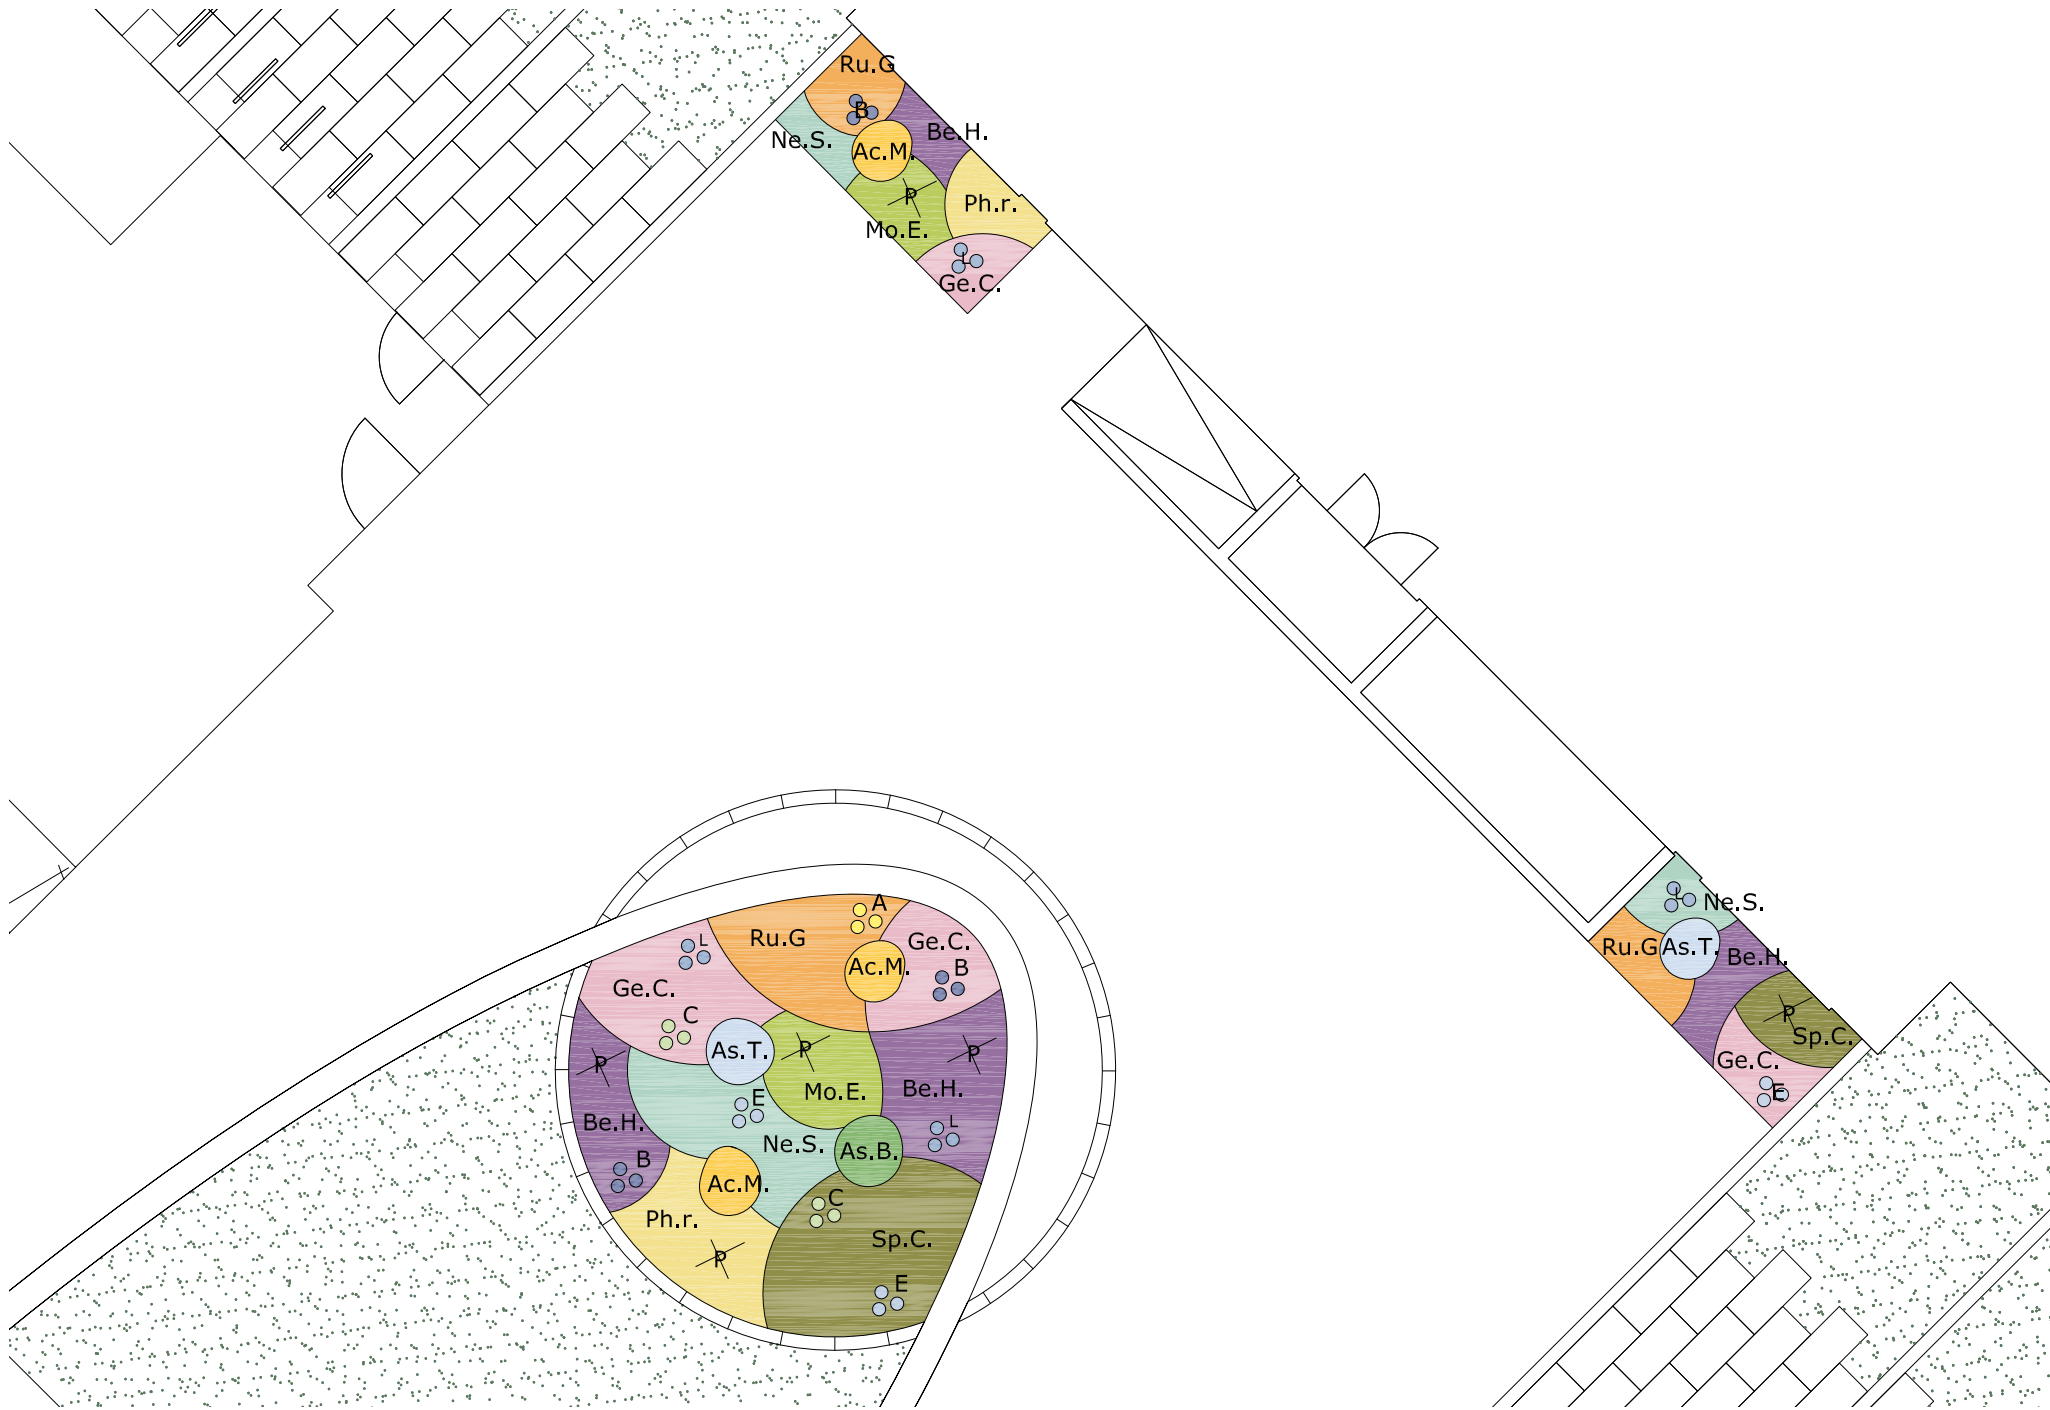

Vaste planten

Cirkel achterzijde

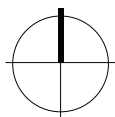

Legenda

groepen	
Ac.M.	Achillea 'Moonshine'
As.R.	Aster amellus 'Rudolf Goethe'
As.B.	Aster divaricatus 'Beth Chatto'
As.T.	Aster macrophyllus 'Twilight'
Be.H.	Betonica 'Hummelo'
Ge.C.	Geranium macrorrhizum 'Czakor'
Mo.E.	Molinia caerulea 'Edith Dudsus'
Ne.S.	Nepeta faassenii 'Snowflake'
Ph.r.	Phlomis russelliana
Ru.G.	Rudbeckia fulgida 'Goldsturm'
Sp.C.	Sporobolus heterolepis 'Cloud'

strooiplanten	
A	Asclepias tuberosa 'Hello Yellow'
B	Baptisia 'Purple Smoke'
C	Cenolophium denudatum
E	Eryngium yuccifolium
L	Limonium latifolium
P	Perovskia 'Blue Spire'



Vaste planten

Voorzijde monument en cirkel achterzijde

- Groepen
1.

Achillea 'Moonshine'
2.

Aster amellus 'Rudolf Goethe'
3.

Aster divaricatus 'Beth Chatto'
4.

Aster macrophyllus 'Twilight'
5.

Betonica 'Hummelo'
6.

Geranium macrorrhizum 'Czakor'
7.

Molinia caerulea 'Edith Dudsus'
8.

Nepeta faassenii 'Snowflake'
9.

Phlomis russeliana
10.

Rudbeckia fulgida 'Goldsturm'
11.

Sporobolus heterolepis 'Cloud'



Iconen beplantingsplan



Nectar/stuifmeel voor bijen en vlinders




Inheemse plant, heester of boom

Vaste planten

Voorzijde monument en cirkel achterzijde

- Strooiplanten**
 1. Asclepias tuberosa ‘Hello Yellow’
 2. Baptisia ‘Purple Smoke’
 3. Cenolophium denudatum
 4. Eryngium yuccifolium
 5. Limonium latifolium
 6. Perovskia ‘Blue Spire’

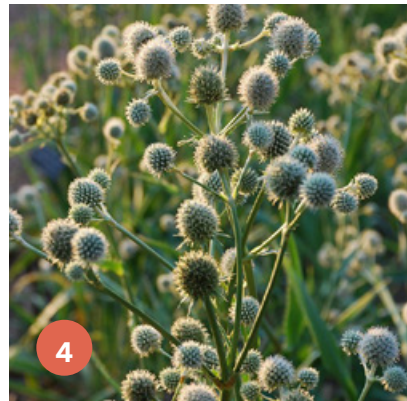

Iconen beplantingsplan




Nectar/stuifmeel voor bijen en vlinders



Inheemse plant, heester of boom

Vaste planten


Bloementuin in het park

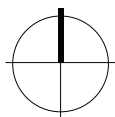

Legenda

groepen	
As.E.	Aster ageratoides 'Ezo Murazaki'
As.R.	Aster amellus 'Rudolf Goethe'
As.B.	Aster divaricatus 'Beth Chatto'
As.T.	Aster macrophyllus 'Twilight'
Ge.C.	Geranium macrorrhizum 'Czakor'
Mo.E.	Molinia caerulea 'Edith Dudszus'
Ne.SH.	Nepeta 'Six Hills Giant'
Ph.r.	Phlomis russeliana
Se.a.	Sesleria autumnalis
Sa.C.	Salvia 'Crystal Blue'
Sp.C.	Sporobolus heterolepis



strooiplanten	
A	Asclepias tuberosa 'Hello Yellow'
B	Baptisia 'Purple Smoke'
C	Cenolophium denudatum
E	Eryngium yuccifolium
Gly.y.	Glycyrrhiza yunnanensis
L	Limonium latifolium
M	Molinia arundinacea 'Transparent'
P	Perovskia 'Blue Spire'
Sa.r.	Salix rosmarinifolia

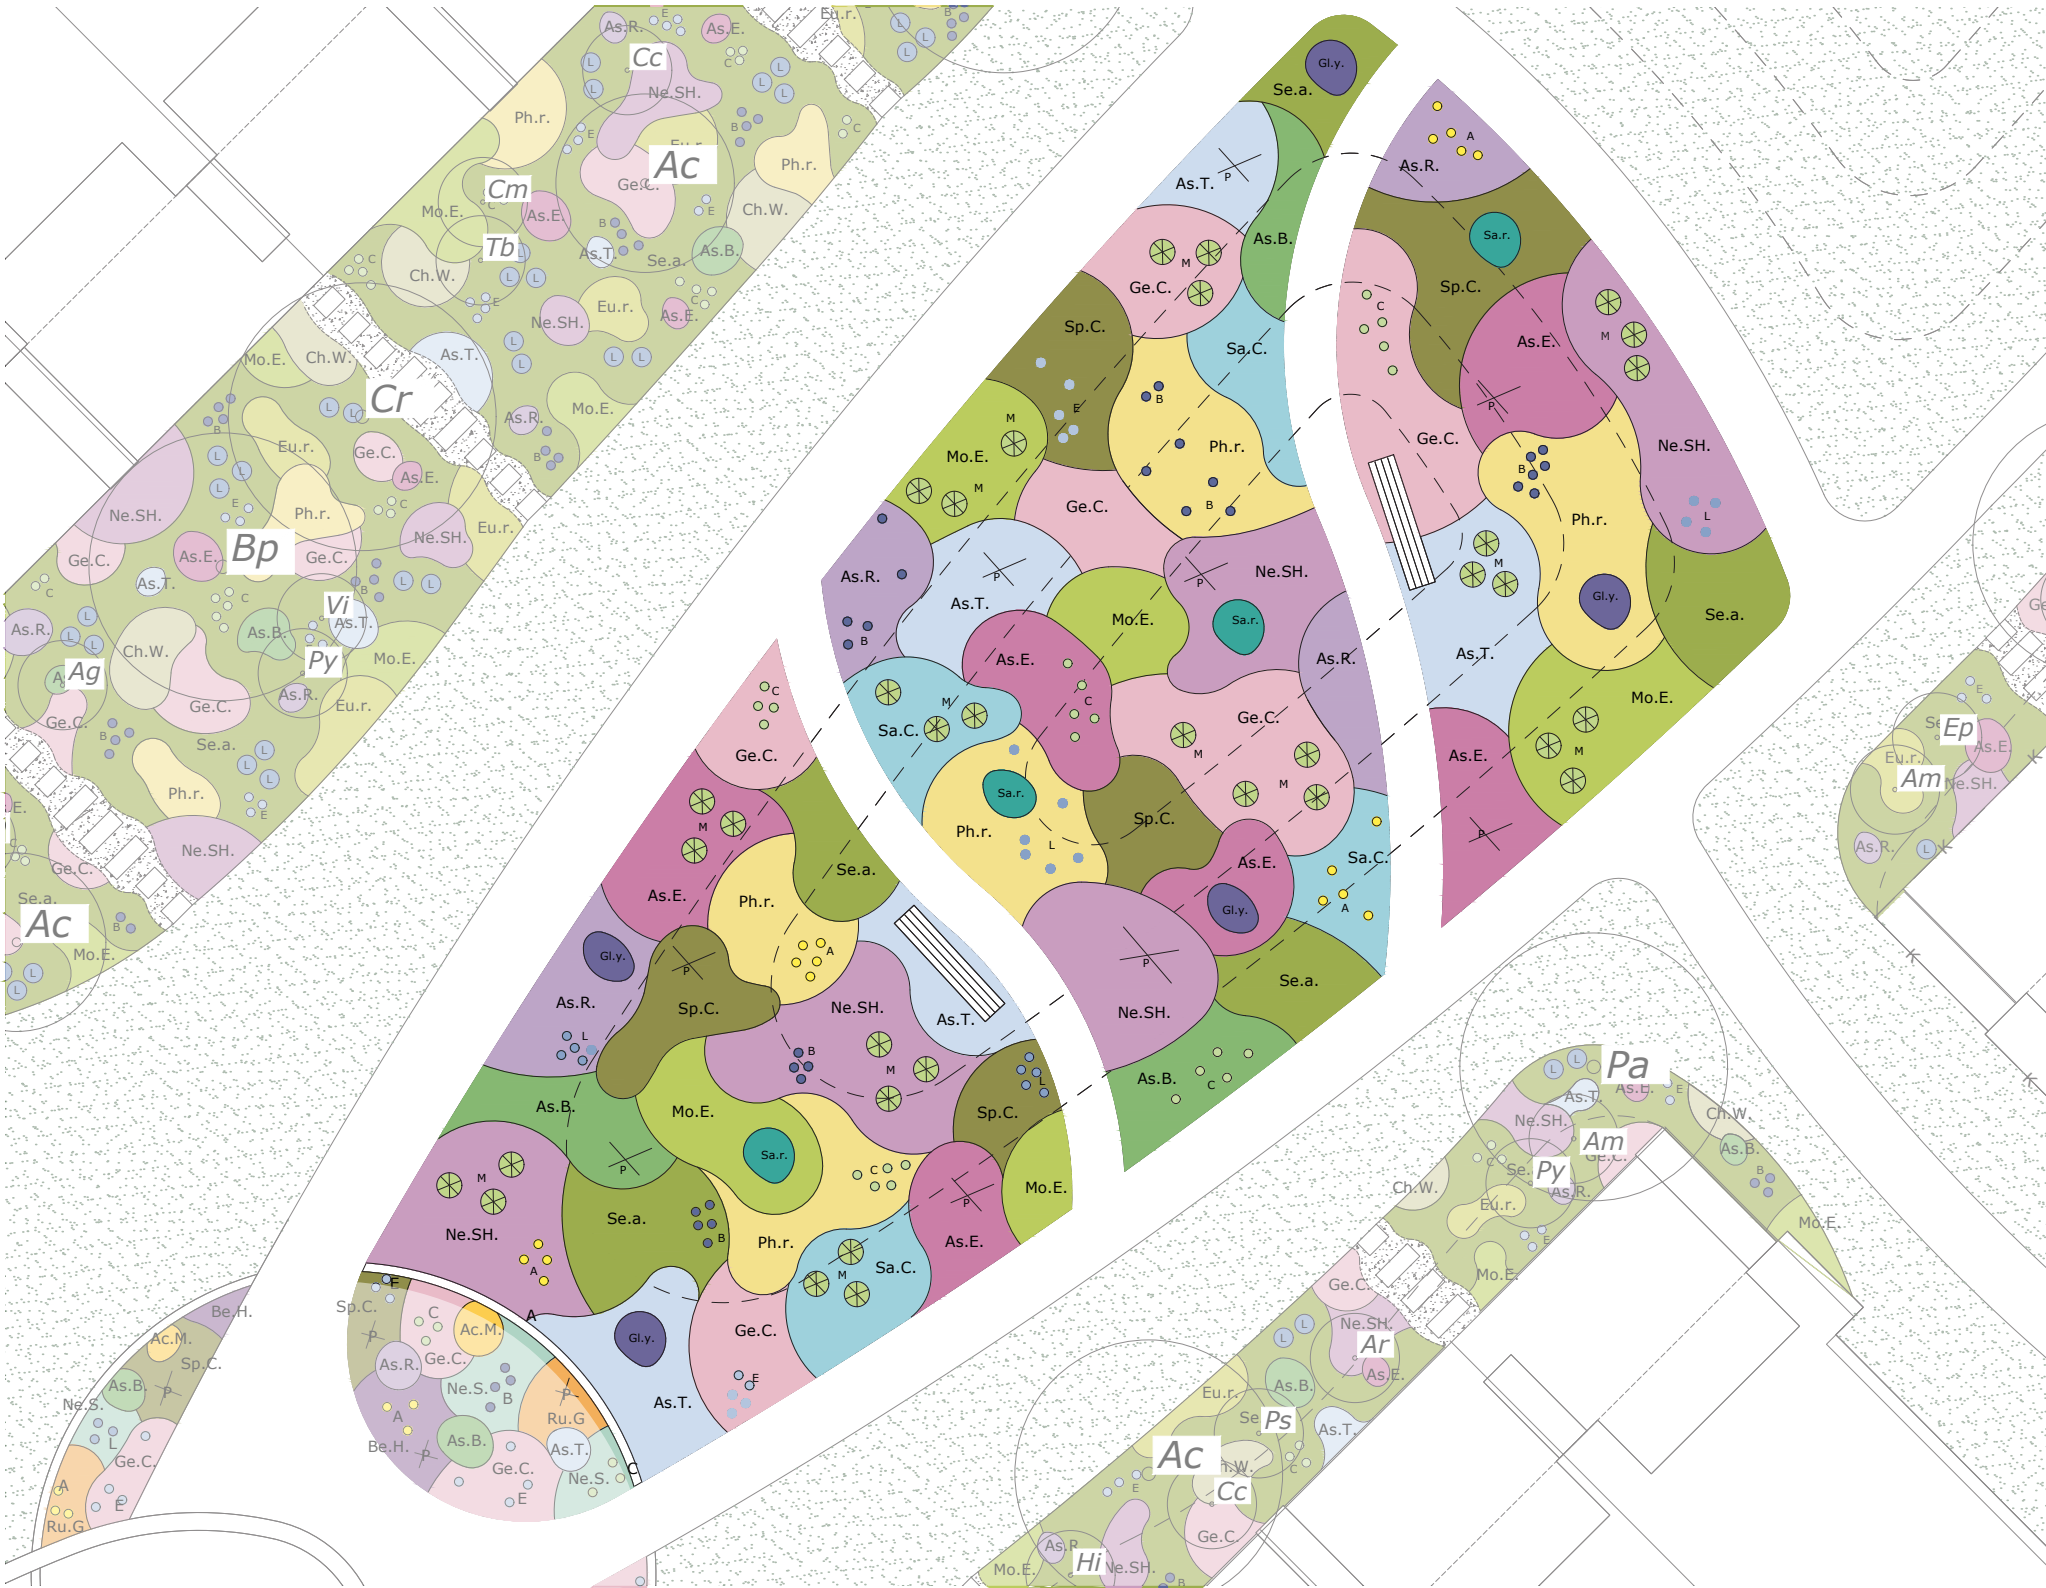

Vaste planten

Bloementuin

- Groepen**
- 1. Aster ageratoides ‘Ezo Murazaki’
 - 2. Aster amellus ‘Rudolf Goethe’
 - 3. Aster divaricatus ‘Beth Chatto’
 - 4. Aster macrophyllus ‘Twilight’
 - 5. Geranium macrorrhizum ‘Czakov’
 - 6. Molinia caerulea ‘Edith Dudzus’
 - 7. Nepeta ‘Six Hills Giant’
 - 8. Phlomis russeliana
 - 9. Sesleria autumnalis
 - 10. Salvia ‘Crystal Blue’
 - 11. Sporobolus heterolepis ‘Cloud’

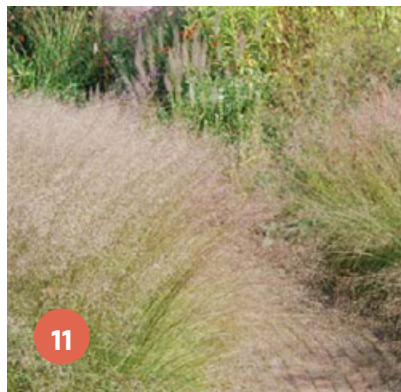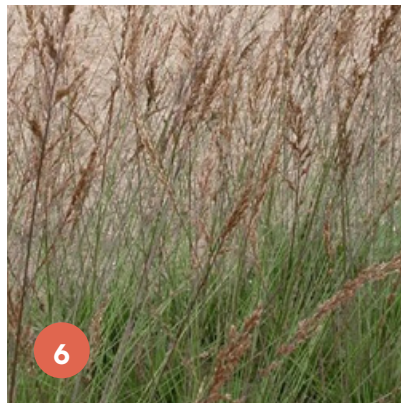

Iconen beplantingsplan



Nectar/stuifmeel voor bijen en vlinders



Inheemse plant, heester of boom

Vaste planten

Bloementuin

Strooiplanten

1. Asclepias tuberosa ‘Hello Yellow’
2. Baptisia ‘Purple Smoke’
3. Cenolophium denudatum
4. Eryngium yuccifolium
5. Glycyrrhiza yunnanensis
6. Limonium latifolium
7. Molinia arundinacea ‘Transparent’
8. Perovskia ‘Blue Spire’
9. Salix rosmarinifolia




Iconen beplantingsplan



Nectar/stuifmeel voor bijen en vlinders




Inheemse plant, heester of boom

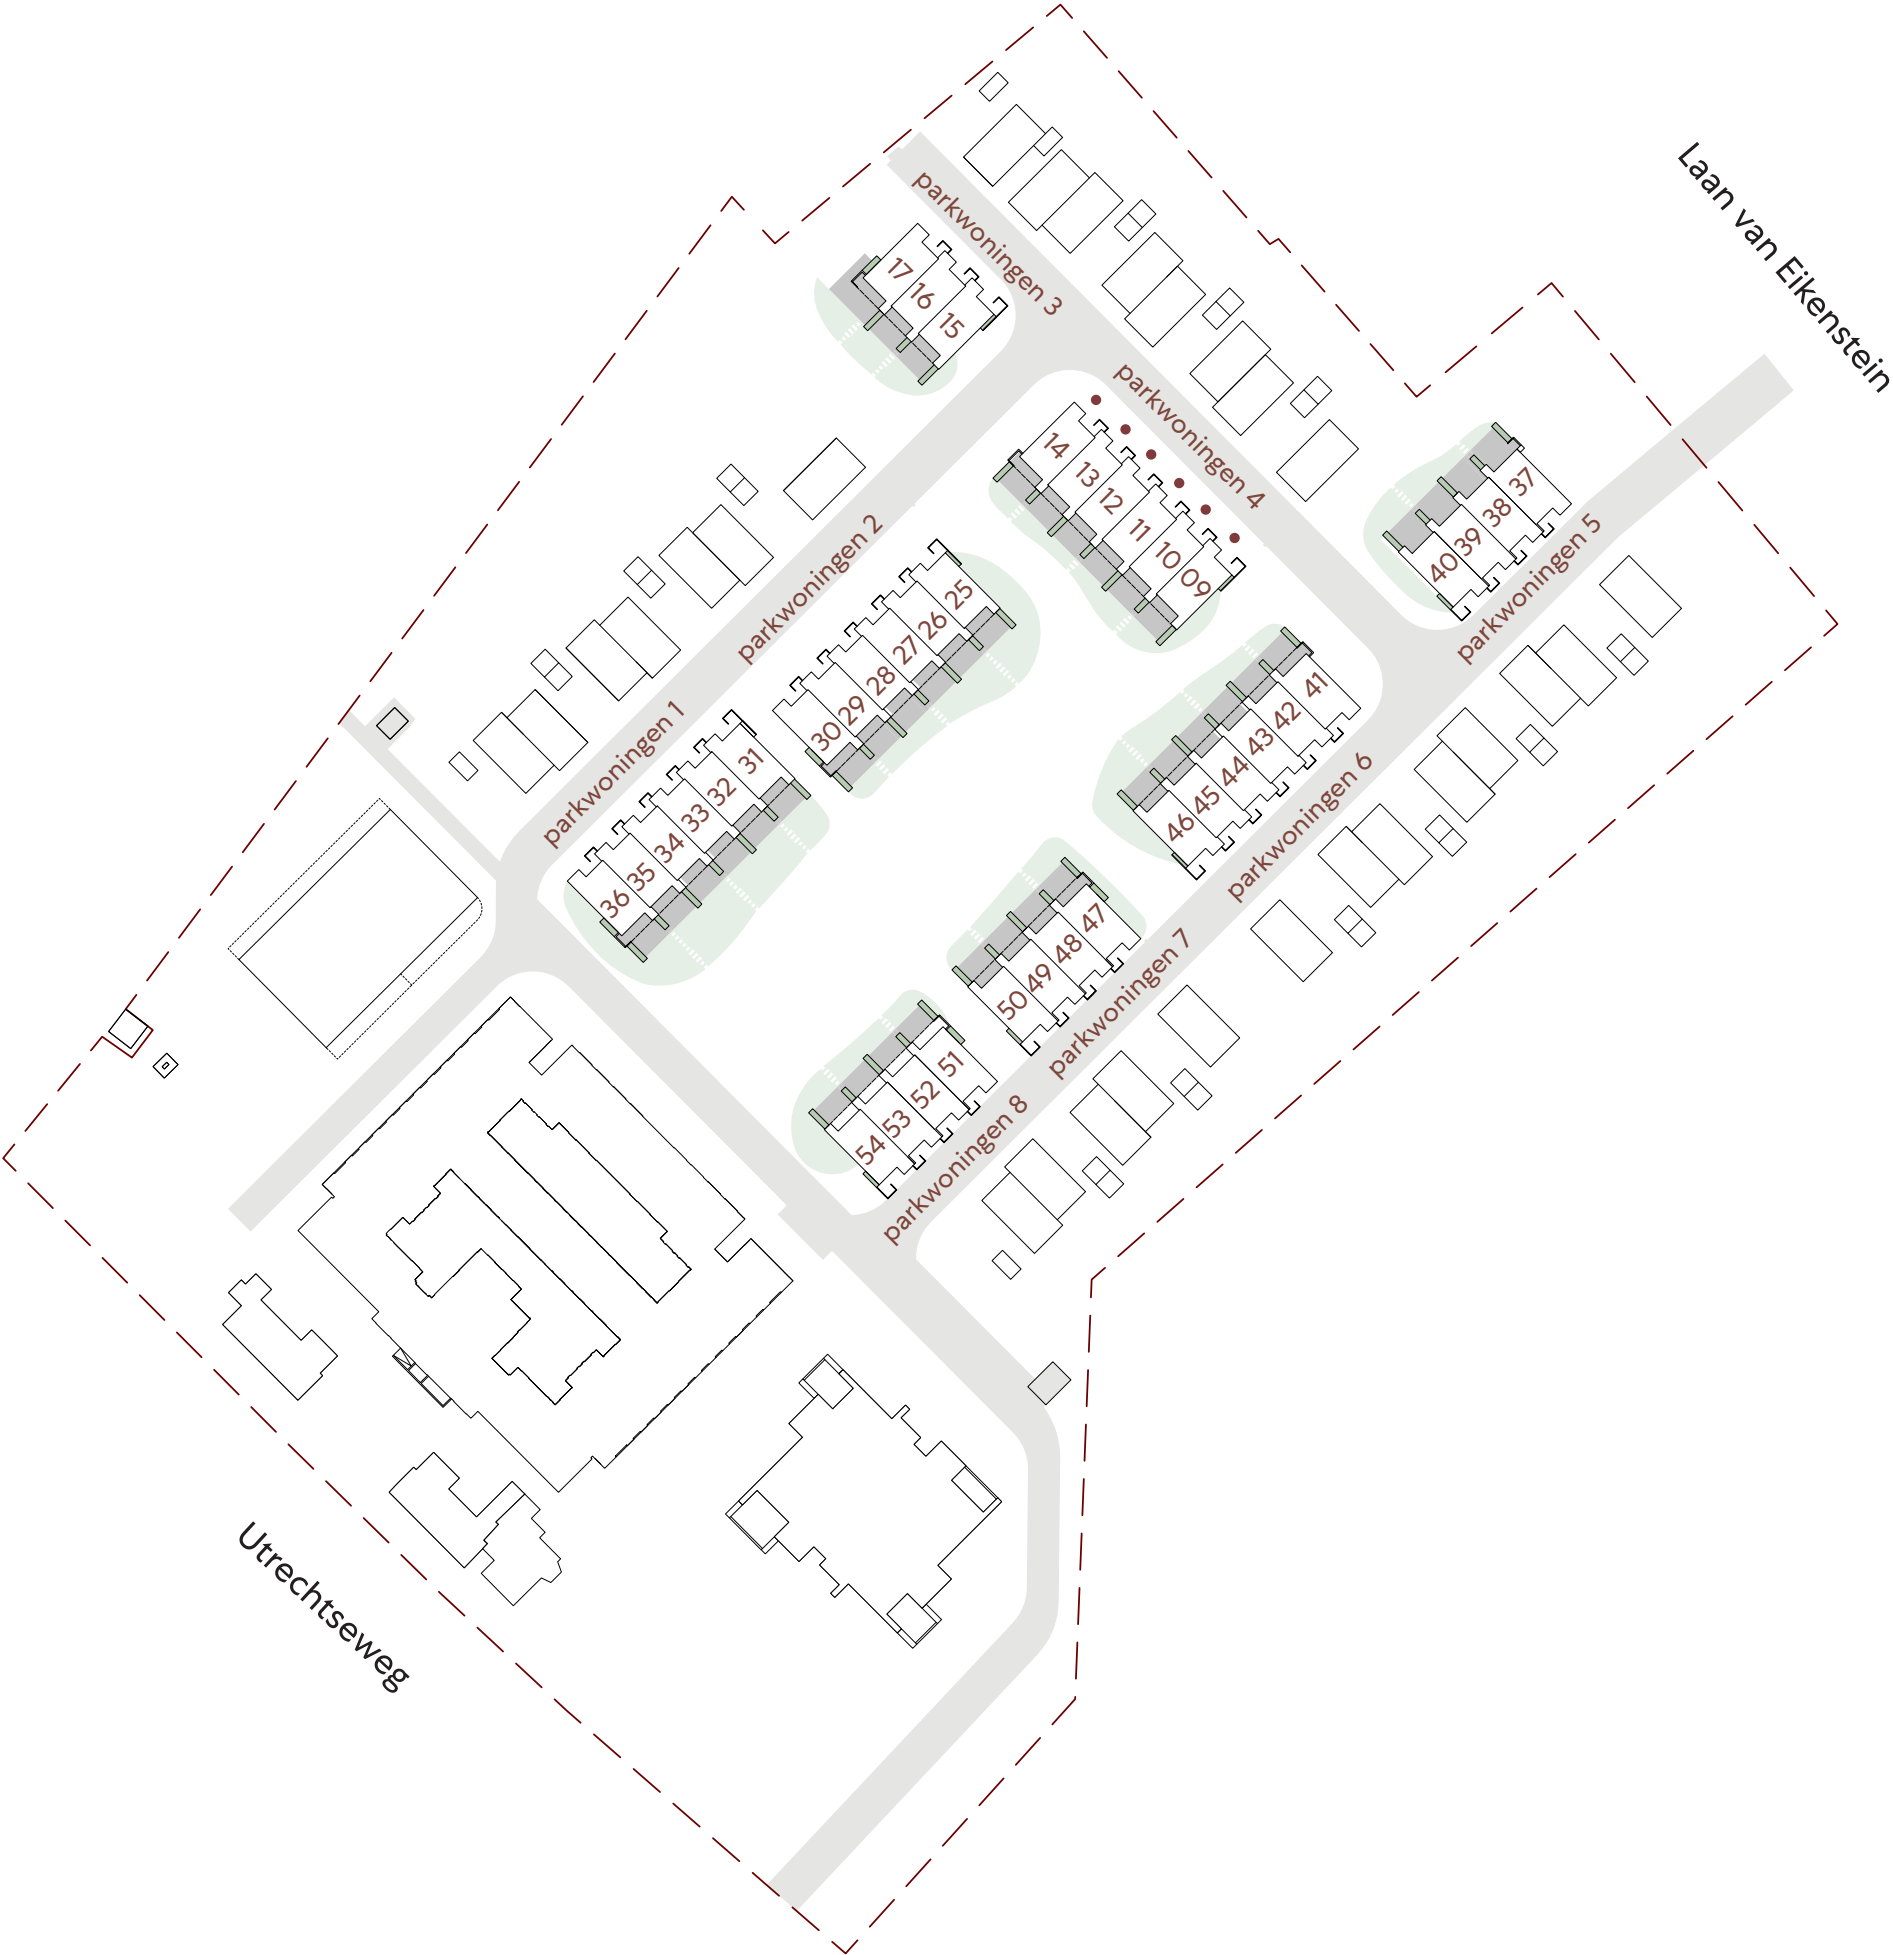

Vaste planten

Border parkwoning 1

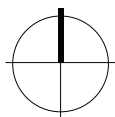


Legenda

- matrix
- Se.a. Sesleria autumnalis
- groepen
- As.E. Aster ageratoides 'Ezo Murazaki'
 - As.R. Aster amellus 'Rudolf Goethe'
 - As.B. Aster divaricatus 'Beth Chatto'
 - As.T. Aster macrophyllus 'Twilight'
 - Ch.W. Choisya ternata 'White Dazzler'
 - Eu.r. Euphorbia amygdaloides var. robbiae
 - Ge.C. Geranium macrorrhizum 'Czakor'
 - Mo.E. Molinia caerulea 'Edith Dudsus'
 - Ne.SH. Nepeta 'Six Hills Giant'
 - Ph.r. Phlomis russeliana
- strooiplanten
- B Baptisia 'Purple Smoke'
 - C Cenolophium denudatum
 - E Eryngium yuccifolium
 - L Limonium latifolium



Vaste planten

Border parkwoning 2

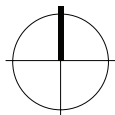

Legenda

- matrix

Se.a.

Sesleria autumnalis
- groepen

As.E.

Aster ageratoides 'Ezo Murazaki'

As.R.

Aster amellus 'Rudolf Goethe'

As.B.

Aster divaricatus 'Beth Chatto'

As.T.

Aster macrophyllus 'Twilight'

Ch.W.

Choisya ternata 'White Dazzler'

Eu.r.

Euphorbia amygdaloides var. robbiae

Ge.C.

Geranium macrorrhizum 'Czakov'

Mo.E.

Molinia caerulea 'Edith Dudsus'

Ne.SH.

Nepeta 'Six Hills Giant'

Ph.r.

Phlomis russeliana
- strooiplanten

B

Baptisia 'Purple Smoke'

C

Cenolophium denudatum

E


Eryngium yuccifolium

L

Limonium latifolium
- The landscape plan illustrates a curved garden bed, likely a border, with various plant groupings and individual plant labels. The plan is divided into several sections, each containing different plant species and varieties. The labels include abbreviations for plant groups (e.g., As.E., As.R., As.B., As.T., Ch.W., Eu.r., Ge.C., Mo.E., Ne.SH., Ph.r.) and individual plants (e.g., B, C, E, L). The plan also shows a central area with a large, open space, possibly a lawn or a large flower bed, and a small, rectangular area with a grid pattern, possibly a path or a small garden bed. The plan is oriented with North at the top, as indicated by the compass rose in the top right corner. A scale bar is located in the bottom right corner of the plan.
- deltavormgroep
- Eikenstein, Zeist 27

Vaste planten

Border parkwoning 3

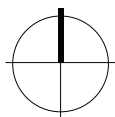

Legenda

- matrix

Se.a.

Sesleria autumnalis
- groepen

As.E.

Aster ageratoides 'Ezo Murazaki'

As.R.

Aster amellus 'Rudolf Goethe'

As.B.

Aster divaricatus 'Beth Chatto'

As.T.

Aster macrophyllus 'Twilight'

Ch.W.

Choisya ternata 'White Dazzler'

Eu.r.

Euphorbia amygdaloides var. robbiae

Ge.C.

Geranium macrorrhizum 'Czakor'

Mo.E.

Molinia caerulea 'Edith Dudsus'

Ne.SH.

Nepeta 'Six Hills Giant'

Ph.r.

Phlomis russeliana
- strooiplanten

B

Baptisia 'Purple Smoke'

C

Cenolophium denudatum

E


Eryngium yuccifolium

L

Limonium latifolium
-
- deltavormgroep
- Eikenstein, Zeist 28

Vaste planten

Border parkwoning 4

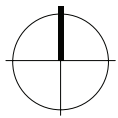

Legenda

- matrix

Se.a.

Sesleria autumnalis
- groepen

As.E.

Aster ageratoides 'Ezo Murazaki'

As.R.

Aster amellus 'Rudolf Goethe'

As.B.

Aster divaricatus 'Beth Chatto'

As.T.

Aster macrophyllus 'Twilight'

Ch.W.

Choisya ternata 'White Dazzler'

Eu.r.

Euphorbia amygdaloides var. robbiae

Ge.C.

Geranium macrorrhizum 'Czakor'

Mo.E.

Molinia caerulea 'Edith Dudsus'

Ne.SH.

Nepeta 'Six Hills Giant'

Ph.r.

Phlomis russeliana
- strooiplanten

B

Baptisia 'Purple Smoke'

C

Cenolophium denudatum

E


Eryngium yuccifolium

L

Limonium latifolium
-
- deltavormgroep
- Eikenstein, Zeist
- 29

Vaste planten

Border parkwoning 5

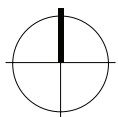

Legenda

- matrix

Se.a.

Sesleria autumnalis
- groepen

As.E.

Aster ageratoides 'Ezo Murazaki'

As.R.

Aster amellus 'Rudolf Goethe'

As.B.

Aster divaricatus 'Beth Chatto'

As.T.

Aster macrophyllus 'Twilight'

Ch.W.

Choisya ternata 'White Dazzler'

Eu.r.

Euphorbia amygdaloides var. robbiae

Ge.C.

Geranium macrorrhizum 'Czakov'

Mo.E.

Molinia caerulea 'Edith Dudsus'

Ne.SH.

Nepeta 'Six Hills Giant'

Ph.r.

Phlomis russeliana
- strooiplanten

B

Baptisia 'Purple Smoke'

C

Cenolophium denudatum

E


Eryngium yuccifolium

L

Limonium latifolium
- The landscape plan for Border parkwoning 5 shows a central curved garden bed with various plant groups and individual plants. The groups are labeled with letters and abbreviations: Am, Ns, Qr, Rh, Sn, Mo.E., Pe.B., Ph.r., Fa, Eu.r., Ge.C., As.R., As.E., Vo, Ne.SH., Ac, Rc, Ar, Tb, Hi, Ph.r., Se.a., Mg, Ep, Ch.W., Mo.E., Se.a., Fa, Ne.SH., Cc, Vi, Ch.W., Ph.r., Am, As.B., Ge.C., As.R., Pe.B., Mo.E., Tp, and Rho. The individual plants are represented by small circles with letters: B, C, E, and L. The plan also shows a path, a fence, and a building. A north arrow is located in the top right corner.
- deltavormgroep
- Eikenstein, Zeist 30

Vaste planten

Border parkwoning 6

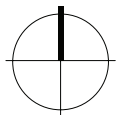

Legenda

- matrix

Se.a.

Sesleria autumnalis
- groepen

As.E.

Aster ageratoides 'Ezo Murazaki'

As.R.

Aster amellus 'Rudolf Goethe'

As.B.

Aster divaricatus 'Beth Chatto'

As.T.

Aster macrophyllus 'Twilight'

Ch.W.

Choisya ternata 'White Dazzler'

Eu.r.

Euphorbia amygdaloides var. robbiae

Ge.C.

Geranium macrorrhizum 'Czakov'

Mo.E.

Molinia caerulea 'Edith Dudsus'

Ne.SH.

Nepeta 'Six Hills Giant'

Ph.r.

Phlomis russeliana
- strooiplanten

B

Baptisia 'Purple Smoke'

C

Cenolophium denudatum

E


Eryngium yuccifolium

L

Limonium latifolium
- The landscape plan for Border parkwoning 6 is a detailed site plan showing the layout of various plant groups and individual plants. The plan is divided into several sections, each labeled with a group name (e.g., Am, Ac, Mg, Vi, Pa, Ps, Ag, Vi, Tc, Rc, Ep, A). The plan includes a legend on the left side, which defines the symbols used for the plants. The legend is organized into three main categories: matrix, groepen, and strooiplanten. The matrix category includes Sesleria autumnalis (Se.a.). The groepen category includes Aster ageratoides 'Ezo Murazaki' (As.E.), Aster amellus 'Rudolf Goethe' (As.R.), Aster divaricatus 'Beth Chatto' (As.B.), Aster macrophyllus 'Twilight' (As.T.), Choisya ternata 'White Dazzler' (Ch.W.), Euphorbia amygdaloides var. robbiae (Eu.r.), Geranium macrorrhizum 'Czakov' (Ge.C.), Molinia caerulea 'Edith Dudsus' (Mo.E.), Nepeta 'Six Hills Giant' (Ne.SH.), and Phlomis russeliana (Ph.r.). The strooiplanten category includes Baptisia 'Purple Smoke' (B), Cenolophium denudatum (C), Eryngium yuccifolium (E), and Limonium latifolium (L). The plan also shows a compass rose in the top right corner, indicating North (N) and South (S) directions. The plan is a detailed site plan showing the layout of various plant groups and individual plants. The plan is divided into several sections, each labeled with a group name (e.g., Am, Ac, Mg, Vi, Pa, Ps, Ag, Vi, Tc, Rc, Ep, A). The plan includes a legend on the left side, which defines the symbols used for the plants. The legend is organized into three main categories: matrix, groepen, and strooiplanten. The matrix category includes Sesleria autumnalis (Se.a.). The groepen category includes Aster ageratoides 'Ezo Murazaki' (As.E.), Aster amellus 'Rudolf Goethe' (As.R.), Aster divaricatus 'Beth Chatto' (As.B.), Aster macrophyllus 'Twilight' (As.T.), Choisya ternata 'White Dazzler' (Ch.W.), Euphorbia amygdaloides var. robbiae (Eu.r.), Geranium macrorrhizum 'Czakov' (Ge.C.), Molinia caerulea 'Edith Dudsus' (Mo.E.), Nepeta 'Six Hills Giant' (Ne.SH.), and Phlomis russeliana (Ph.r.). The strooiplanten category includes Baptisia 'Purple Smoke' (B), Cenolophium denudatum (C), Eryngium yuccifolium (E), and Limonium latifolium (L). The plan also shows a compass rose in the top right corner, indicating North (N) and South (S) directions.
- deltavormgroep
- Eikenstein, Zeist
- 31

Vaste planten

Border parkwoning 7

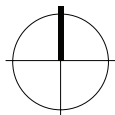

Legenda

- matrix

Se.a.

Sesleria autumnalis
- groepen

As.E.

Aster ageratoides 'Ezo Murazaki'

As.R.

Aster amellus 'Rudolf Goethe'

As.B.

Aster divaricatus 'Beth Chatto'

As.T.

Aster macrophyllus 'Twilight'

Ch.W.

Choisya ternata 'White Dazzler'

Eu.r.

Euphorbia amygdaloides var. robbiae

Ge.C.

Geranium macrorrhizum 'Czakov'

Mo.E.

Molinia caerulea 'Edith Dudsus'

Ne.SH.

Nepeta 'Six Hills Giant'

Ph.r.

Phlomis russeliana
- strooiplanten

B

Baptisia 'Purple Smoke'

C

Cenolophium denudatum

E


Eryngium yuccifolium

L

Limonium latifolium
- The landscape plan for Border parkwoning 7 shows a central building with a large garden area. The garden is divided into several distinct plant groups, each labeled with a code and a name. The groups are: 'Tc' (Aster ageratoides 'Ezo Murazaki'), 'Mg' (Aster amellus 'Rudolf Goethe'), 'Gt' (Aster divaricatus 'Beth Chatto'), 'Ca' (Aster macrophyllus 'Twilight'), 'Tb' (Choisya ternata 'White Dazzler'), 'Ag' (Euphorbia amygdaloides var. robbiae), 'Cc' (Geranium macrorrhizum 'Czakov'), 'Hi' (Molinia caerulea 'Edith Dudsus'), 'Ns' (Nepeta 'Six Hills Giant'), 'Pa' (Phlomis russeliana), 'Am' (Aster ageratoides 'Ezo Murazaki'), 'Py' (Aster amellus 'Rudolf Goethe'), 'Ep' (Aster divaricatus 'Beth Chatto'), 'Ac' (Aster macrophyllus 'Twilight'), 'Rc' (Choisya ternata 'White Dazzler'), and 'Ag' (Euphorbia amygdaloides var. robbiae). The plan also shows individual plants, including Baptisia 'Purple Smoke' (B), Cenolophium denudatum (C), Eryngium yuccifolium (E), and Limonium latifolium (L). The plan includes a compass rose in the top right corner and a north arrow in the bottom right corner.
- deltavormgroep
- Eikenstein, Zeist 32

Vaste planten

Border parkwoning 8

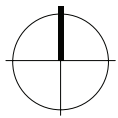

Legenda

- matrix

Se.a.

Sesleria autumnalis
- groepen

As.E.

Aster ageratoides 'Ezo Murazaki'

As.R.

Aster amellus 'Rudolf Goethe'

As.B.

Aster divaricatus 'Beth Chatto'

As.T.

Aster macrophyllus 'Twilight'

Ch.W.

Choisya ternata 'White Dazzler'

Eu.r.

Euphorbia amygdaloides var. robbiae

Ge.C.

Geranium macrorrhizum 'Czakor'

Mo.E.

Molinia caerulea 'Edith Dudszus'

Ne.SH.

Nepeta 'Six Hills Giant'

Ph.r.

Phlomis russeliana
- strooiplanten

B

Baptisia 'Purple Smoke'

C

Cenolophium denudatum

E

Eryngium yuccifolium

L

Limonium latifolium
-
- deltavormgroep
- Eikenstein, Zeist 33

Vaste planten

Borders parkwoningen

Hoofdsoort matrix
Sesleria autumnalis

Groepen

1. Aster ageratoides ‘Ezo Murazaki’
2. Aster amellus ‘Rudolf Goethe’
3. Aster divaricatus ‘Beth Chatto’
4. Aster macrophyllus ‘Twilight’
5. Choisya ternata ‘White Dazzler’
6. Euphorbia amygdaloides var. robbiae
7. Geranium macrorrhizum ‘Czakov’
8. Molinia caerulea ‘Edith Dudzus’
9. Nepeta ‘Six Hills Giant’
10. Phlomis russeliana



Iconen beplantingsplan



Nectar/stuifmeel voor bijen en vlinders




Inheemse plant, heester of boom

Vaste planten

Borders parkwoningen

Strooiplanten

1. Baptisia ‘Purple Smoke’
2. Cenolophium denudatum
3. Eryngium yuccifolium
4. Limonium latifolium

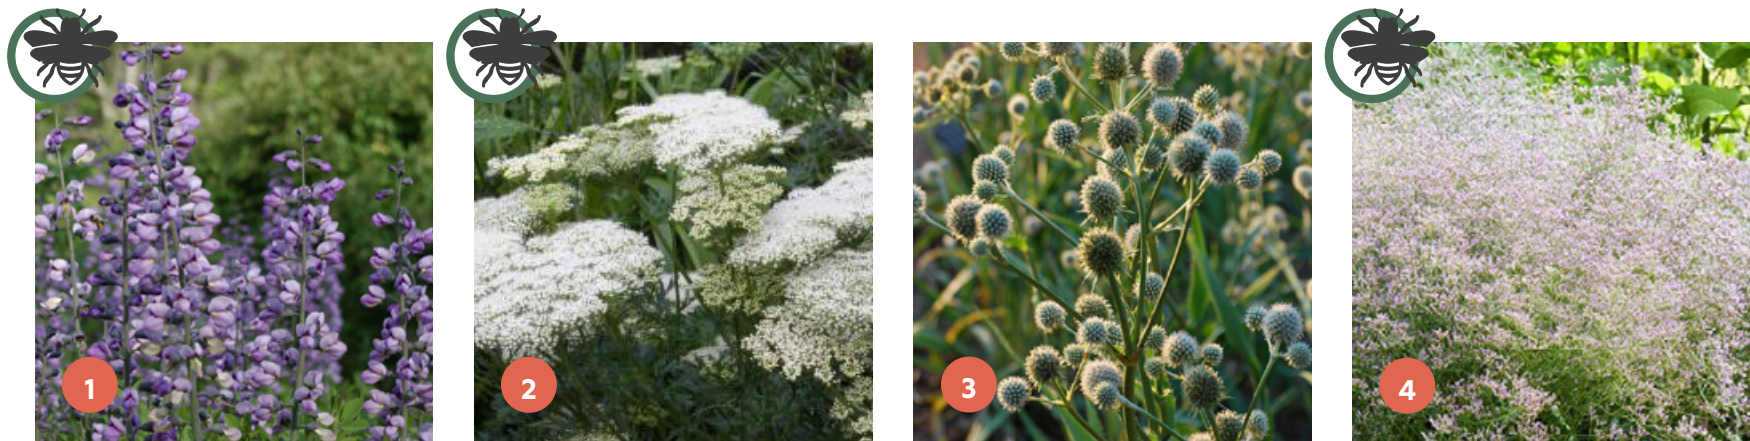

Iconen beplantingsplan




Nectar/stuifmeel voor bijen en vlinders



Inheemse plant, heester of boom

Vaste planten

Losse borders

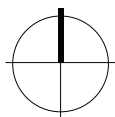


Legenda

groepen	
Ac.M.	Achillea 'Moonshine'
As.R.	Aster amellus 'Rudolf Goethe'
As.B.	Aster divaricatus 'Beth Chatto'
As.T.	Aster macrophyllus 'Twilight'
Be.H.	Betonica 'Hummelo'
Ge.C.	Geranium macrorrhizum 'Czakor'
Mo.E.	Molinia caerulea 'Edith Dudszus'
Ne.S.	Nepeta faassenii 'Snowflake'
Ph.r.	Phlomis russeliana
Ru.G	Rudbeckia fulgida 'Goldsturm'
Sp.C.	Sporobolus heterolepis 'Cloud'


strooiplanten	
A	Asclepias tuberosa 'Hello Yellow'
B	Baptisia 'Purple Smoke'
C	Cenolophium denudatum
E	Eryngium yuccifolium
L	Limonium latifolium
P	Perovskia 'Blue Spire'



Border 3

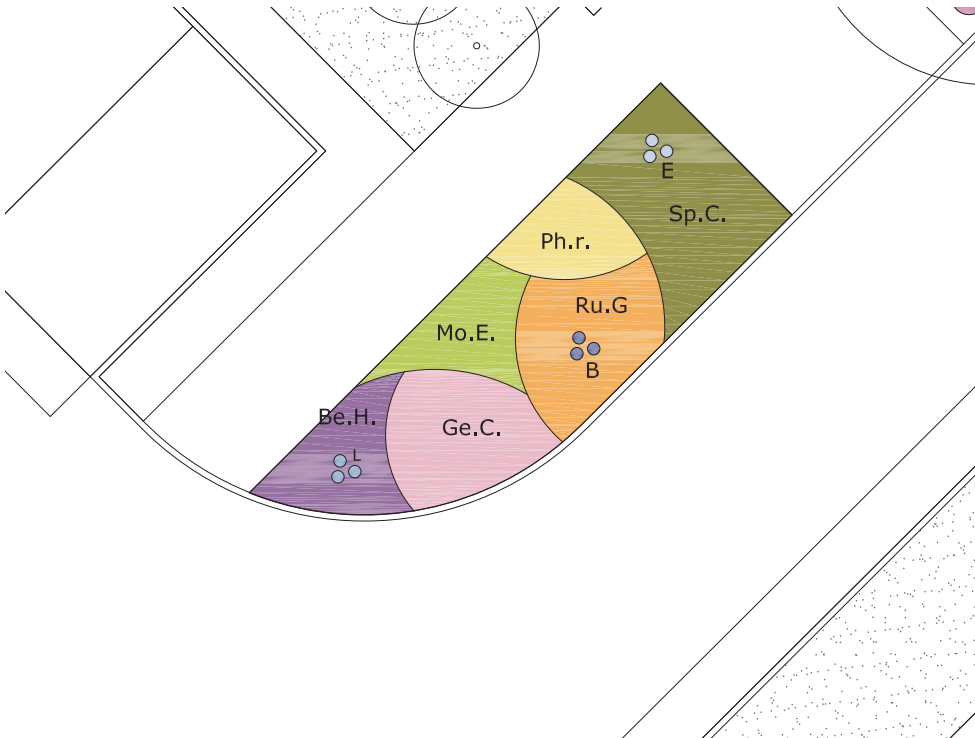

Border 5

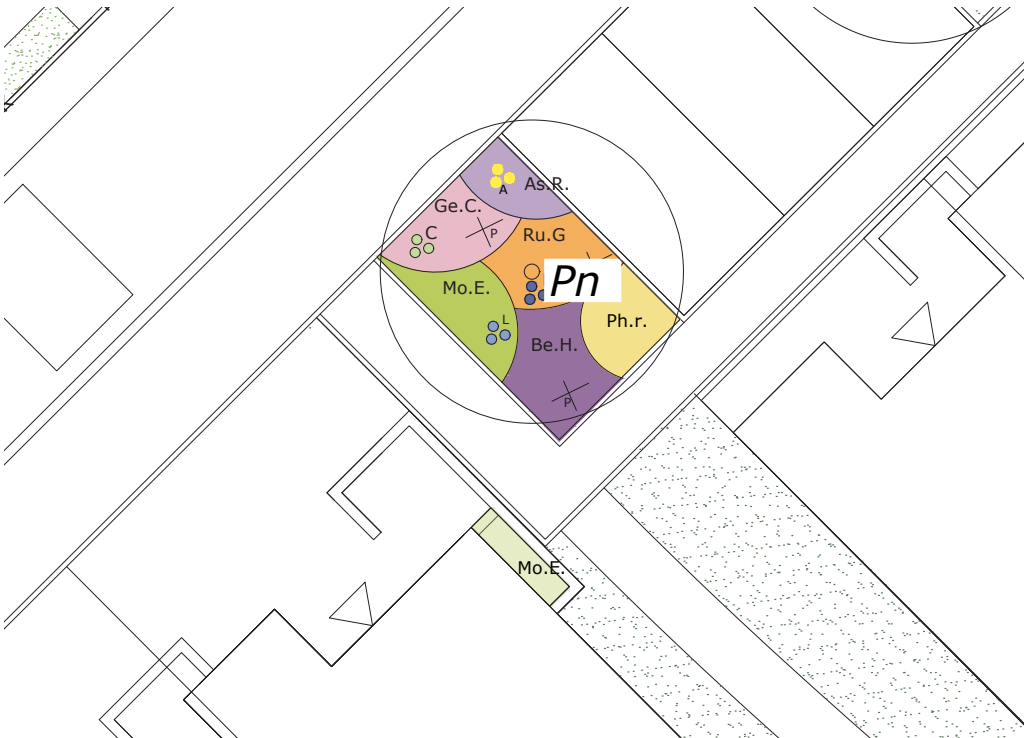













Border 4

Vaste planten

Losse borders

Groepen

- 1. Achillea 'Moonshine'
- 2. Aster amellus 'Rudolf Goethe'
- 3. Aster divaricatus 'Beth Chatto'
- 4. Aster macrophyllus 'Twilight'
- 5. Betonica 'Hummelo'
- 6. Geranium macrorrhizum 'Czakov'
- 7. Molinia caerulea 'Edith Dudzus'
- 8. Nepeta faassenii 'Snowflake'
- 9. Phlomis russeliana
- 10. Rudbeckia fulgida 'Goldsturm'
- 11. Sporobolus heterolepis 'Cloud'

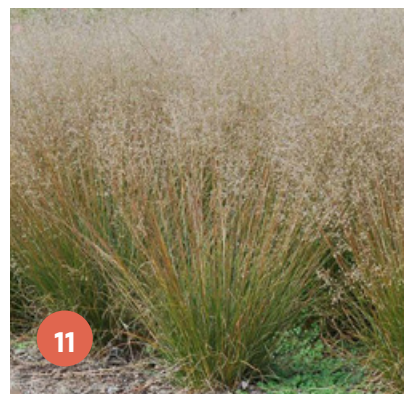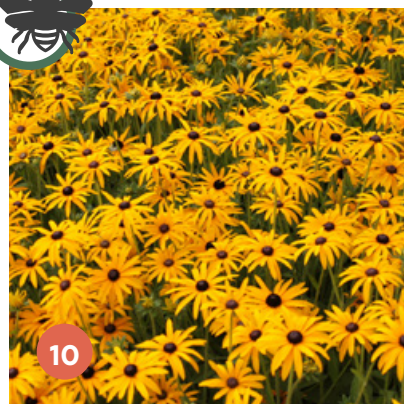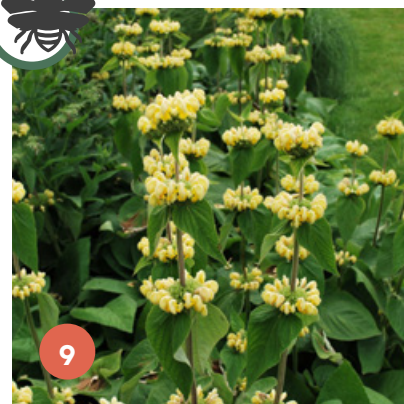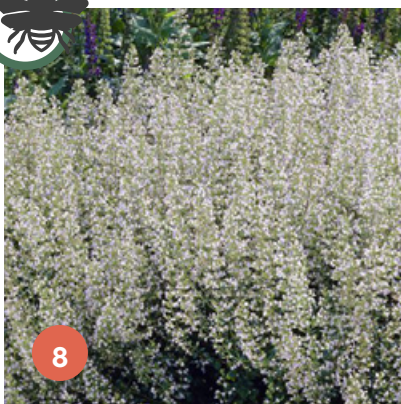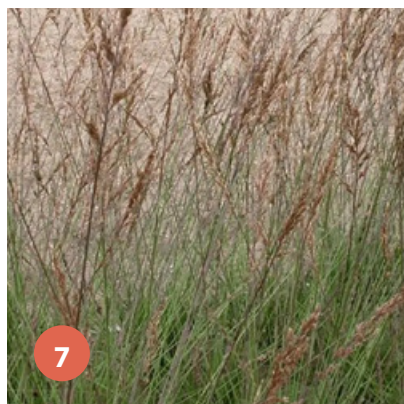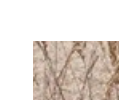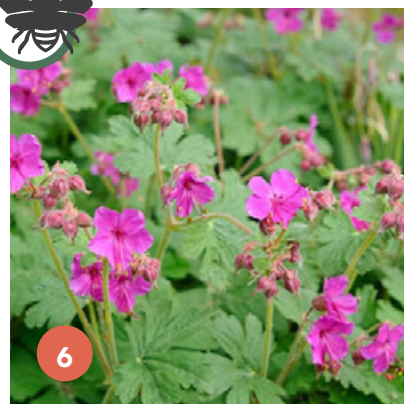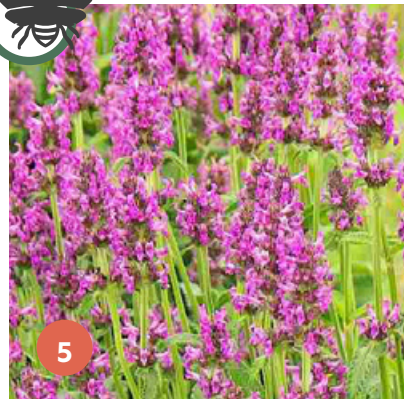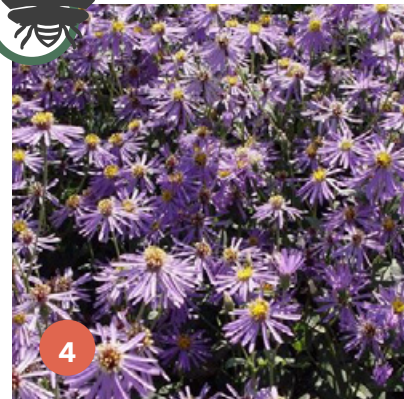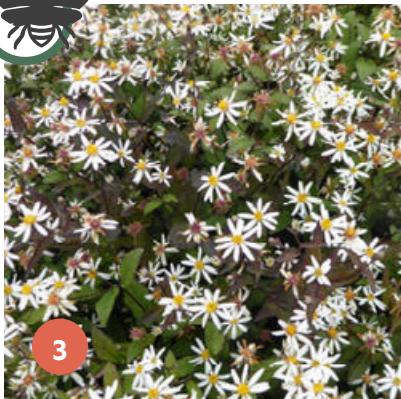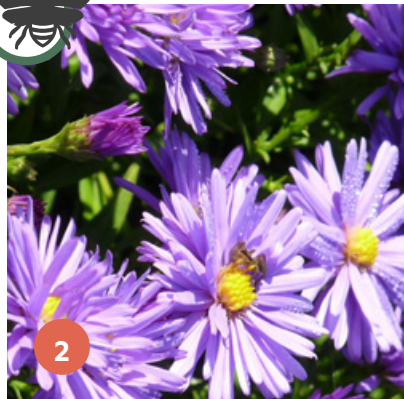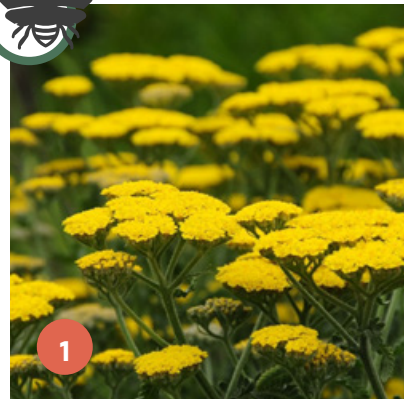

Iconen beplantingsplan



Nectar/stuifmeel voor bijen en vlinders




Inheemse plant, heester of boom

Vaste planten

Voorzijde monument en cirkel achterzijde

Strooiplanten

- 1. Asclepias tuberosa ‘Hello Yellow’
- 2. Baptisia ‘Purple Smoke’
- 3. Cenolophium denudatum
- 4. Eryngium yuccifolium
- 5. Limonium latifolium
- 6. Perovskia ‘Blue Spire’

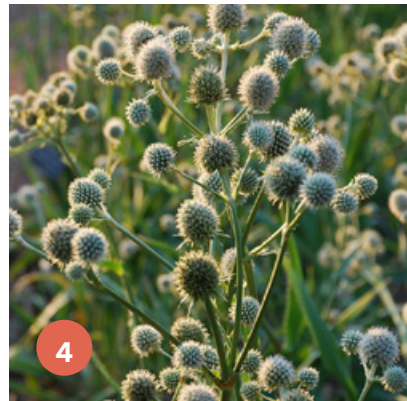

Iconen beplantingsplan



Nectar/stuifmeel voor bijen en vlinders



Inheemse plant, heester of boom

Bosranden

- 1. Acer campestre
- 2. Carpinus betulus
- 3. Euonymus europaeus
- 4. Ilex aquifolium
- 5. Rosa rubignosa
- 6. Viburnum tinus

Onder de bomen en heesters worden groepen met bosplantsoen
aangebracht. Zo wordt de bosrand
weer hersteld en groeit deze dicht.



Acer campestre



Carpinus betulus



Euonymus europaeus



Ilex aquifolium



Rosa rubignosa




Viburnum tinus




Bosranden

Oost

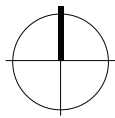


Legenda


- Acer campestre*
- Carpinus betulus*
- Euonymus europaeus*
- Ilex aquifolium*
- Rosa rubignosa*

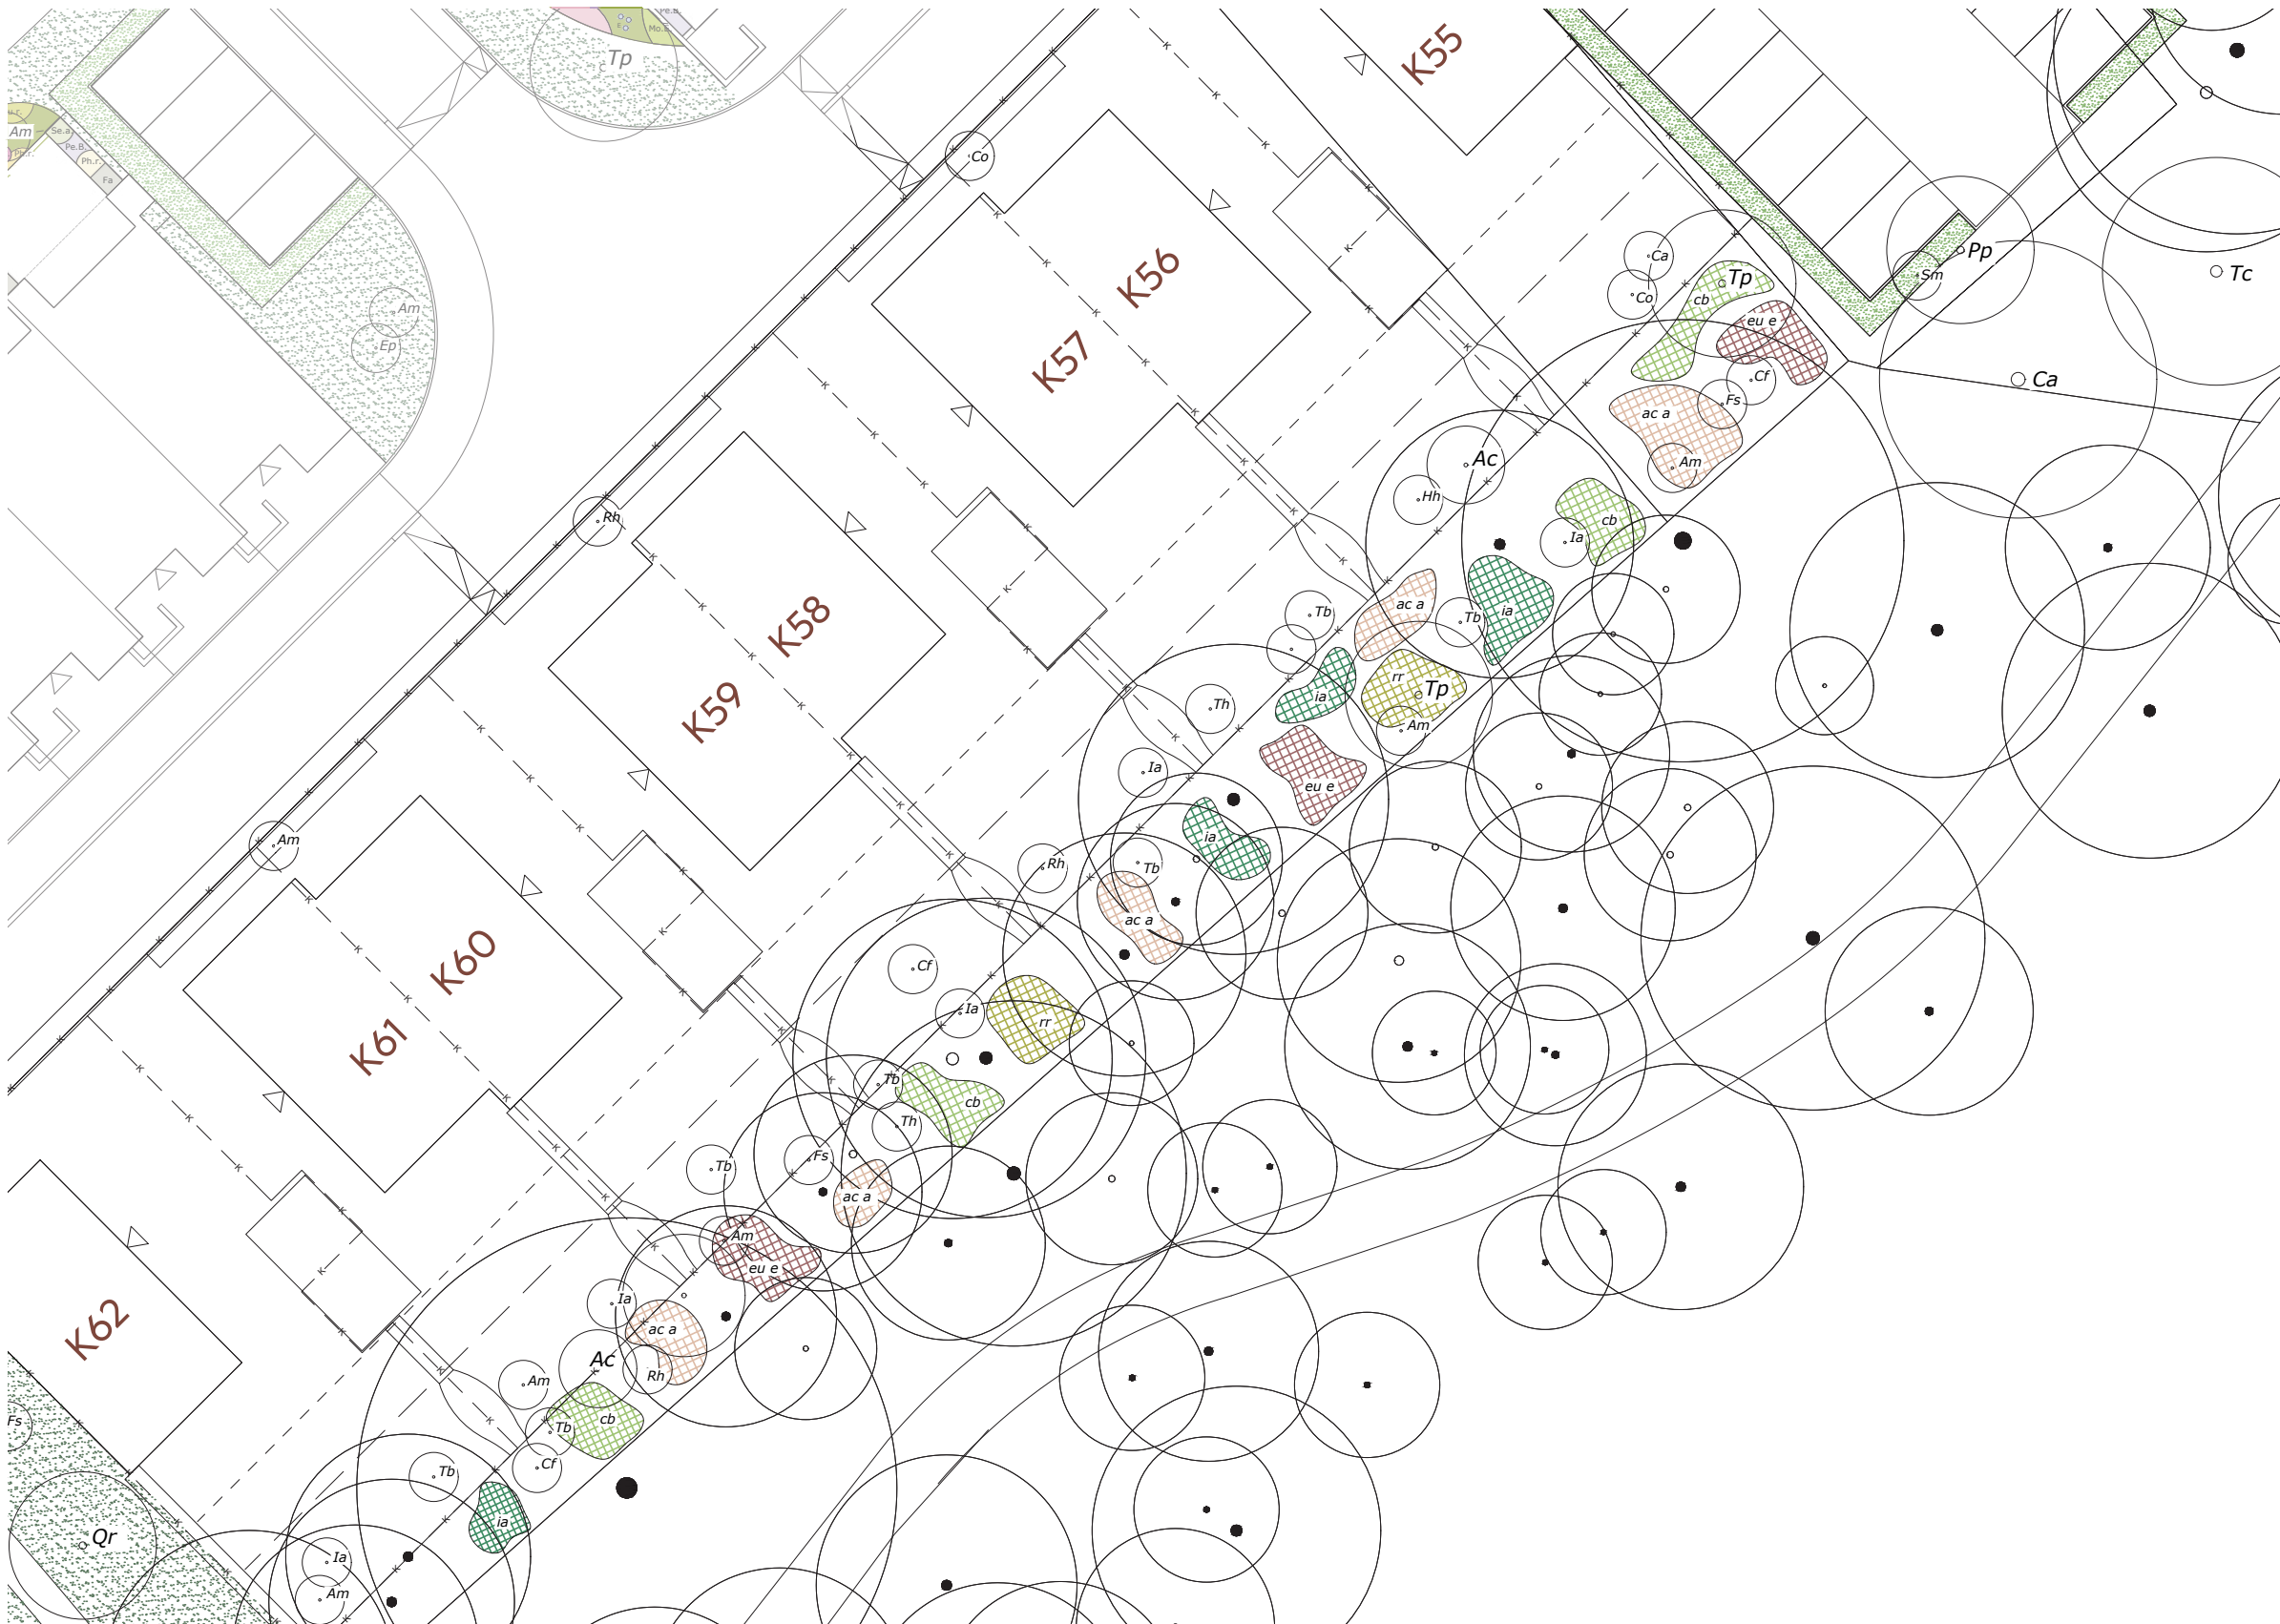


Oost

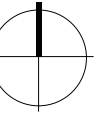

Legenda

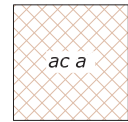


Acer campestre

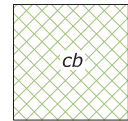


Carpinus betulus




Euonymus europaeus

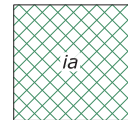

Ilex aquifolium

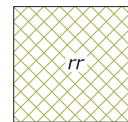


Rosa rubignosa




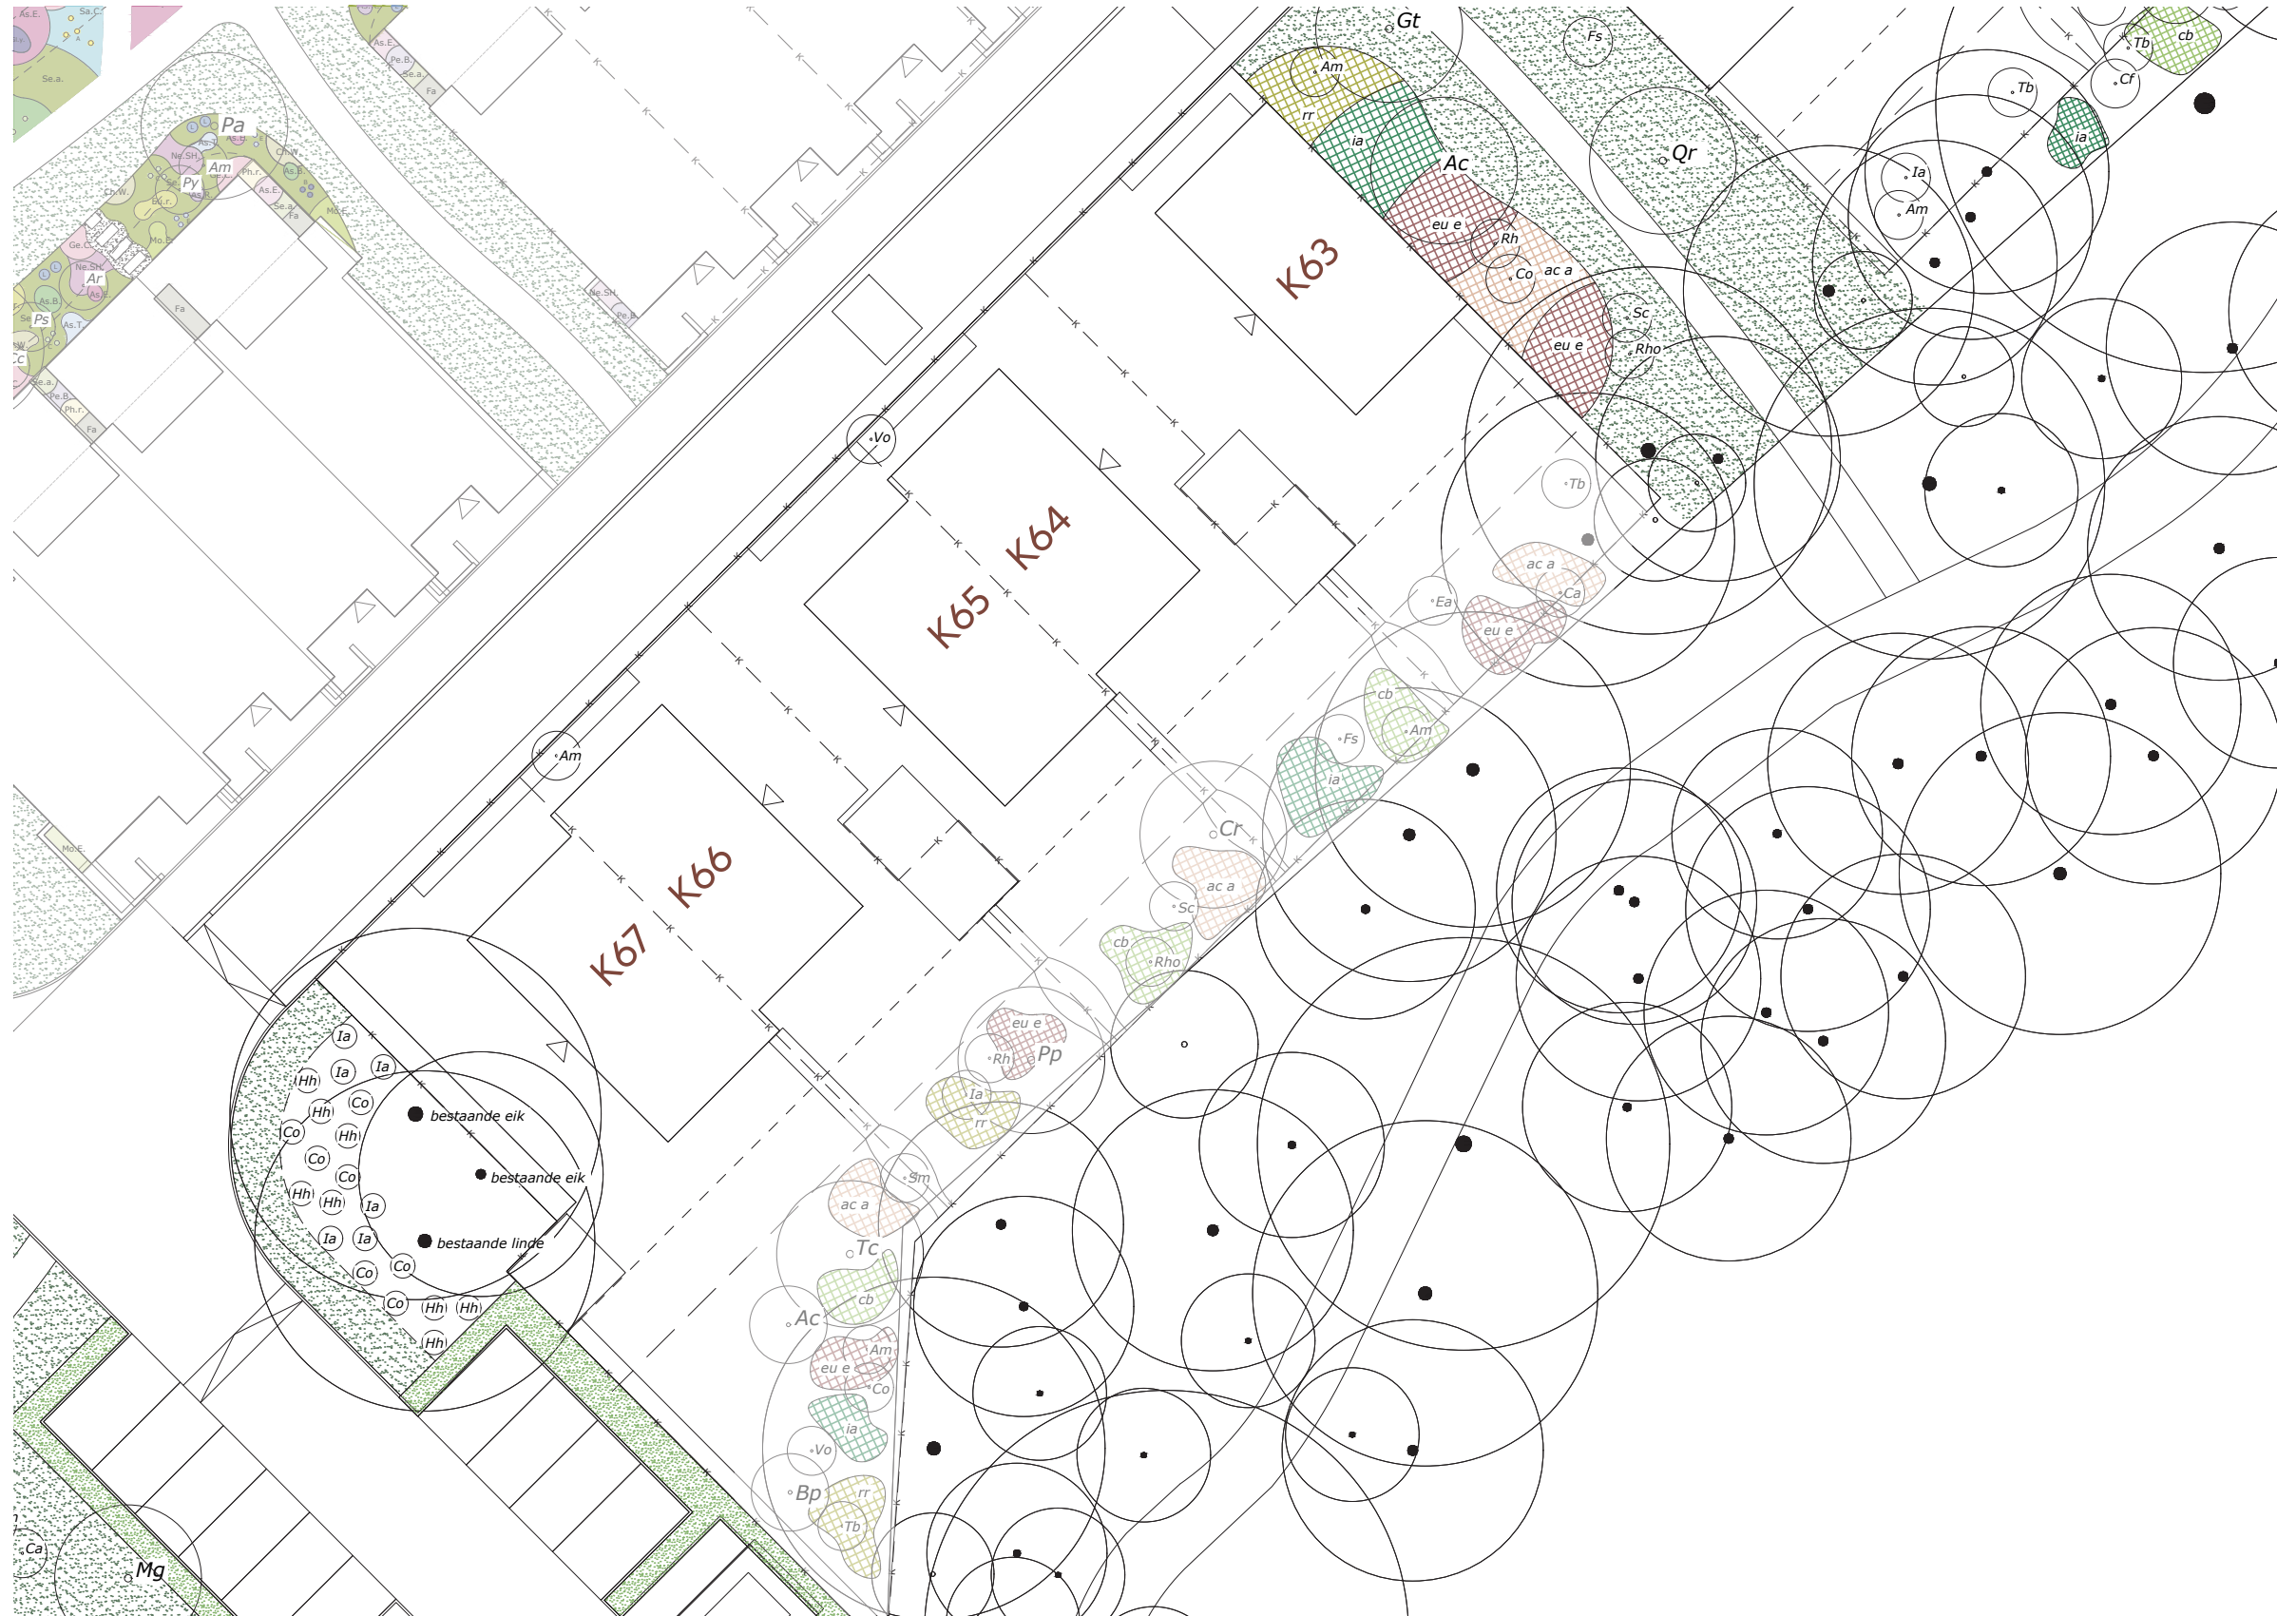



Bosranden

West

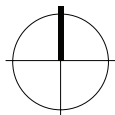


Legenda

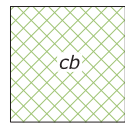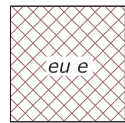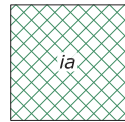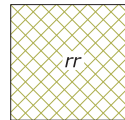-  *ac a* Acer campestre
-  *cb* Carpinus betulus
-  *eu e* Euonymus europaeus
-  *ia* Ilex aquifolium
-  *rr* Rosa rubignosa

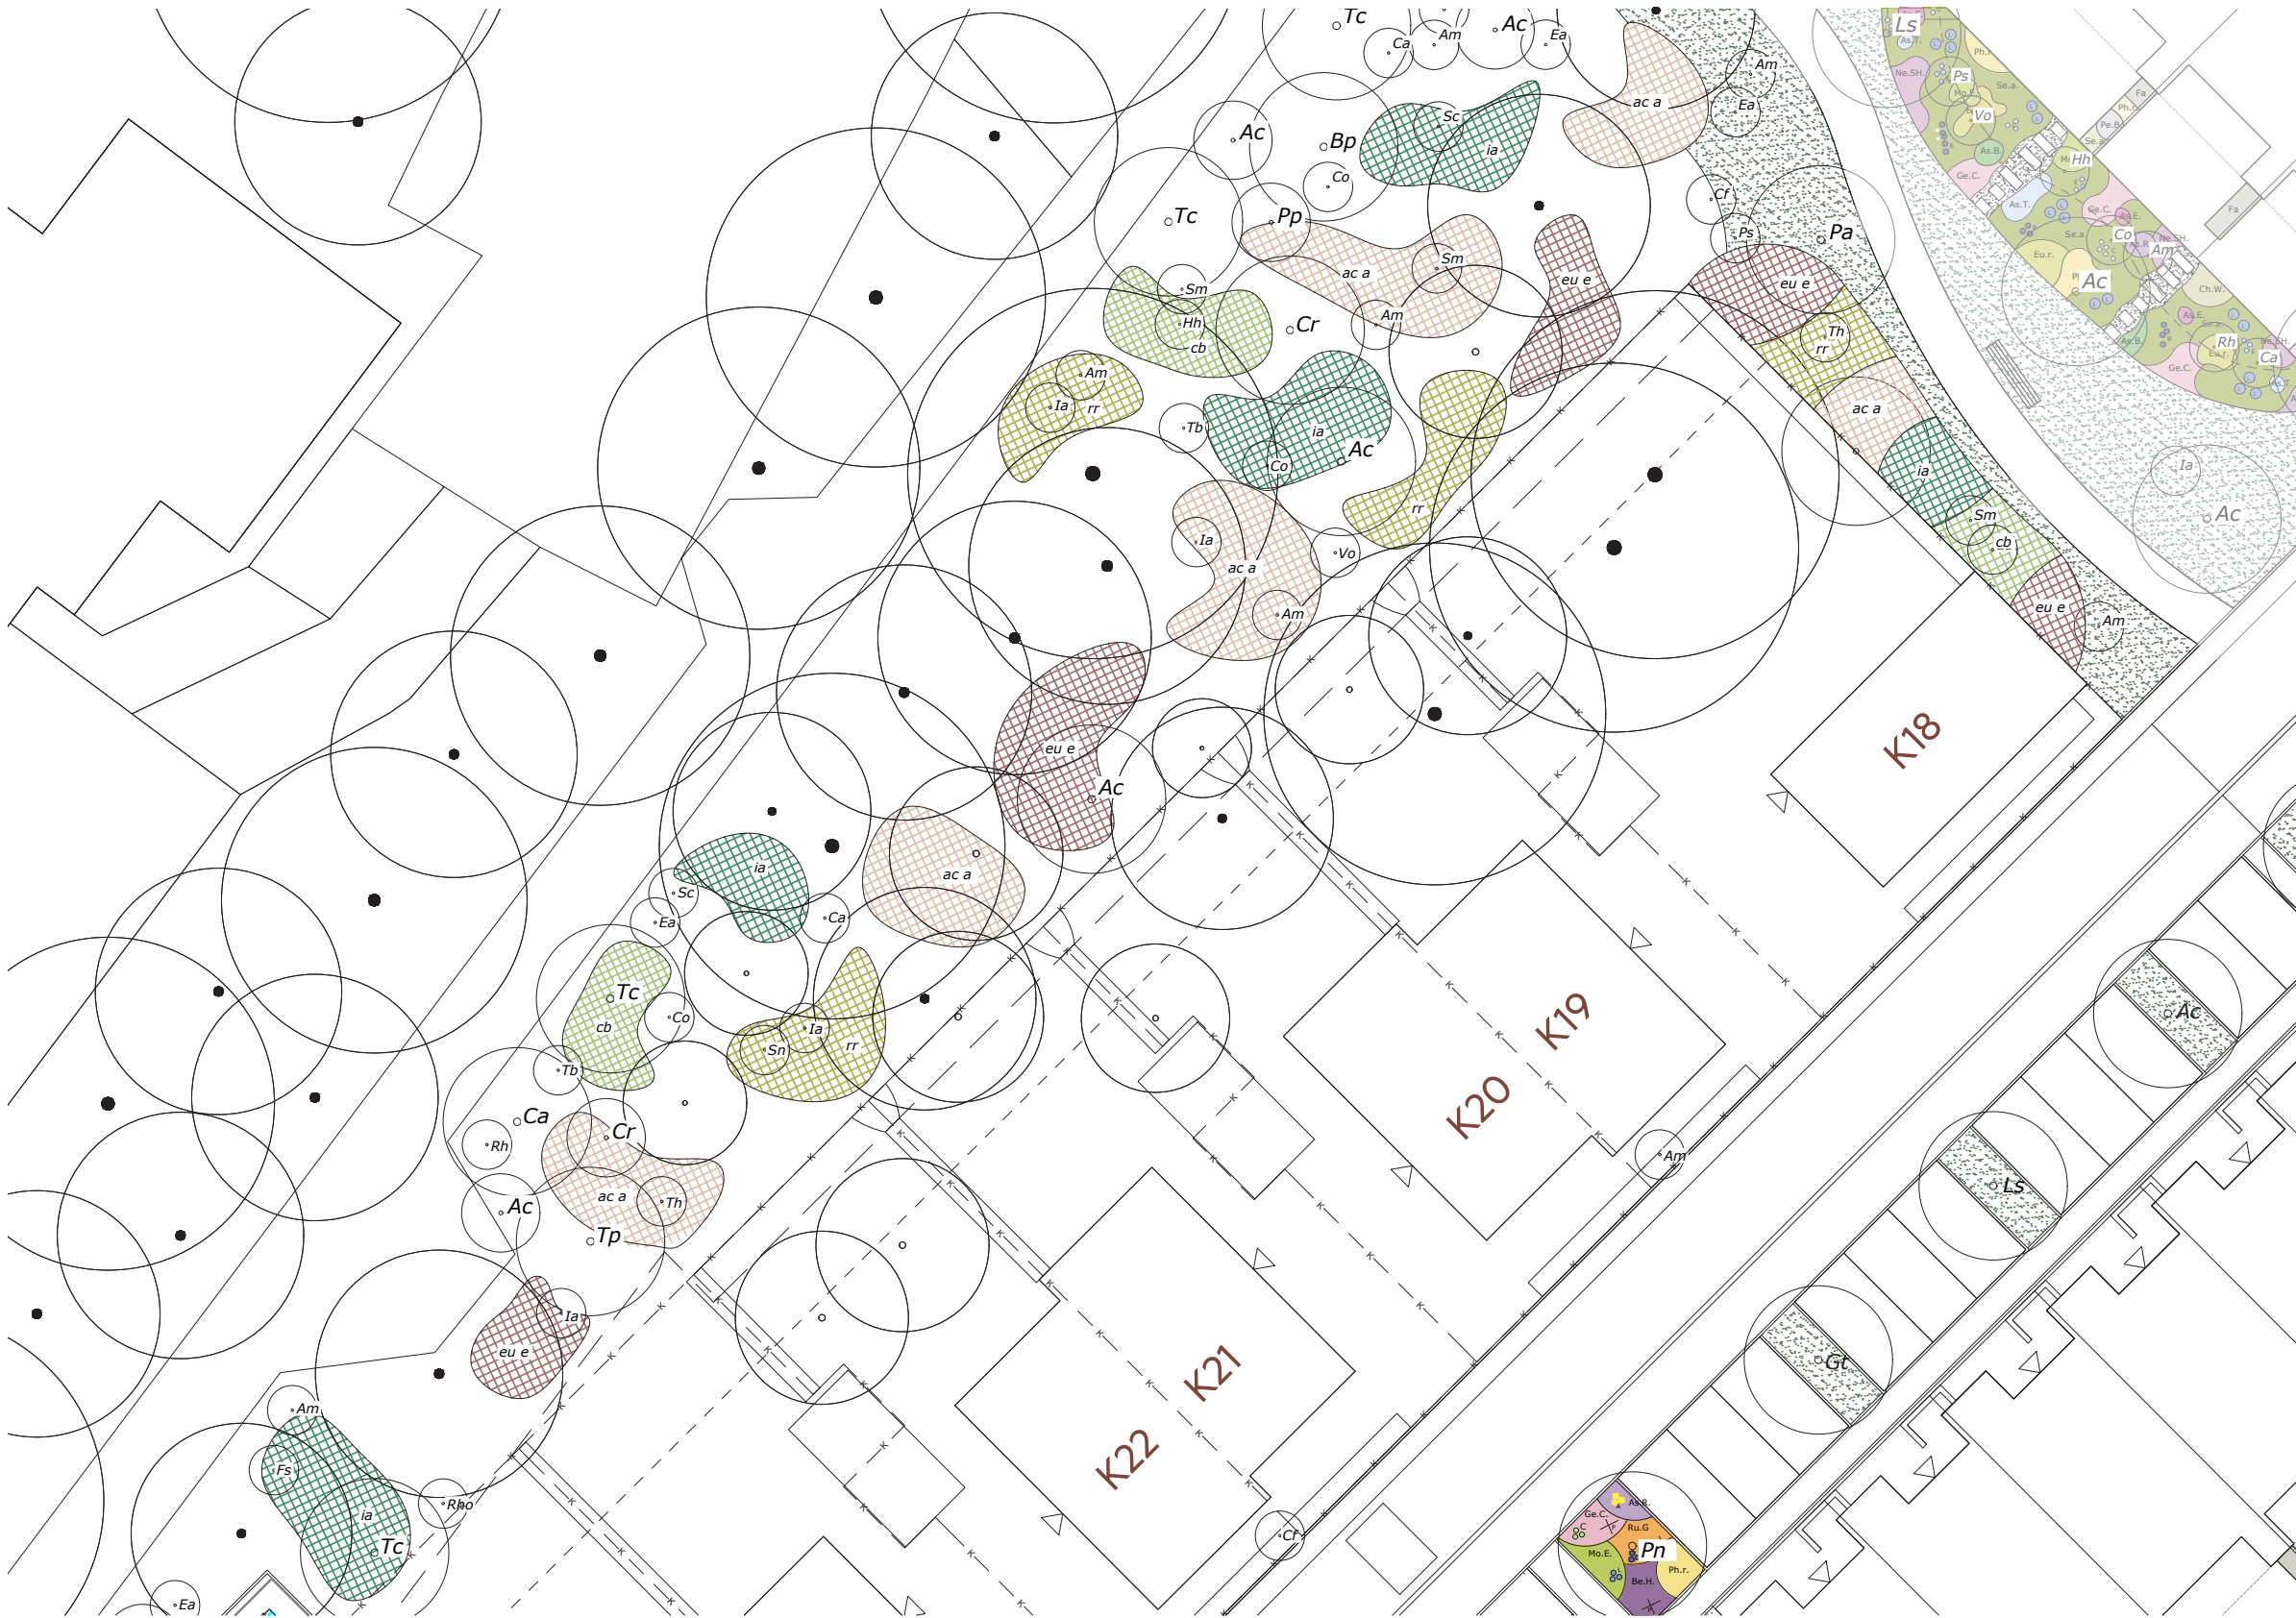


Bosranden

Parkeren bosvilla

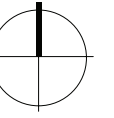


Legenda

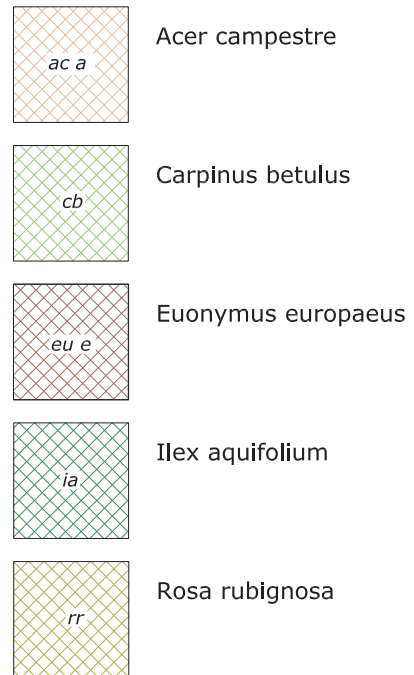


Bosranden


Parkeren parkvilla

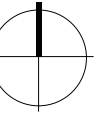

Legenda

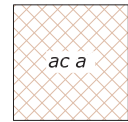


Acer campestre

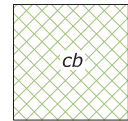


Carpinus betulus



Euonymus europaeus

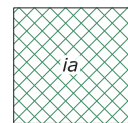

Ilex aquifolium

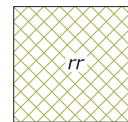

Rosa rubignosa



Onder de Eiken en Linde

Bepanting naast kavelnummer 67

Onder de groep bomen (twee eiken en één linde) naast kavelnummer 67 wordt deels wintergroen bosplantsoen aangeplant. Dit is een bewuste keuze, omdat maaien onder deze bomen niet mogelijk is. Door deze bepanting toe te passen, blijft de omgeving toch groen en verzorgd.




Corylus avellana




Ilex aquifolium



Hedera helix arborescens

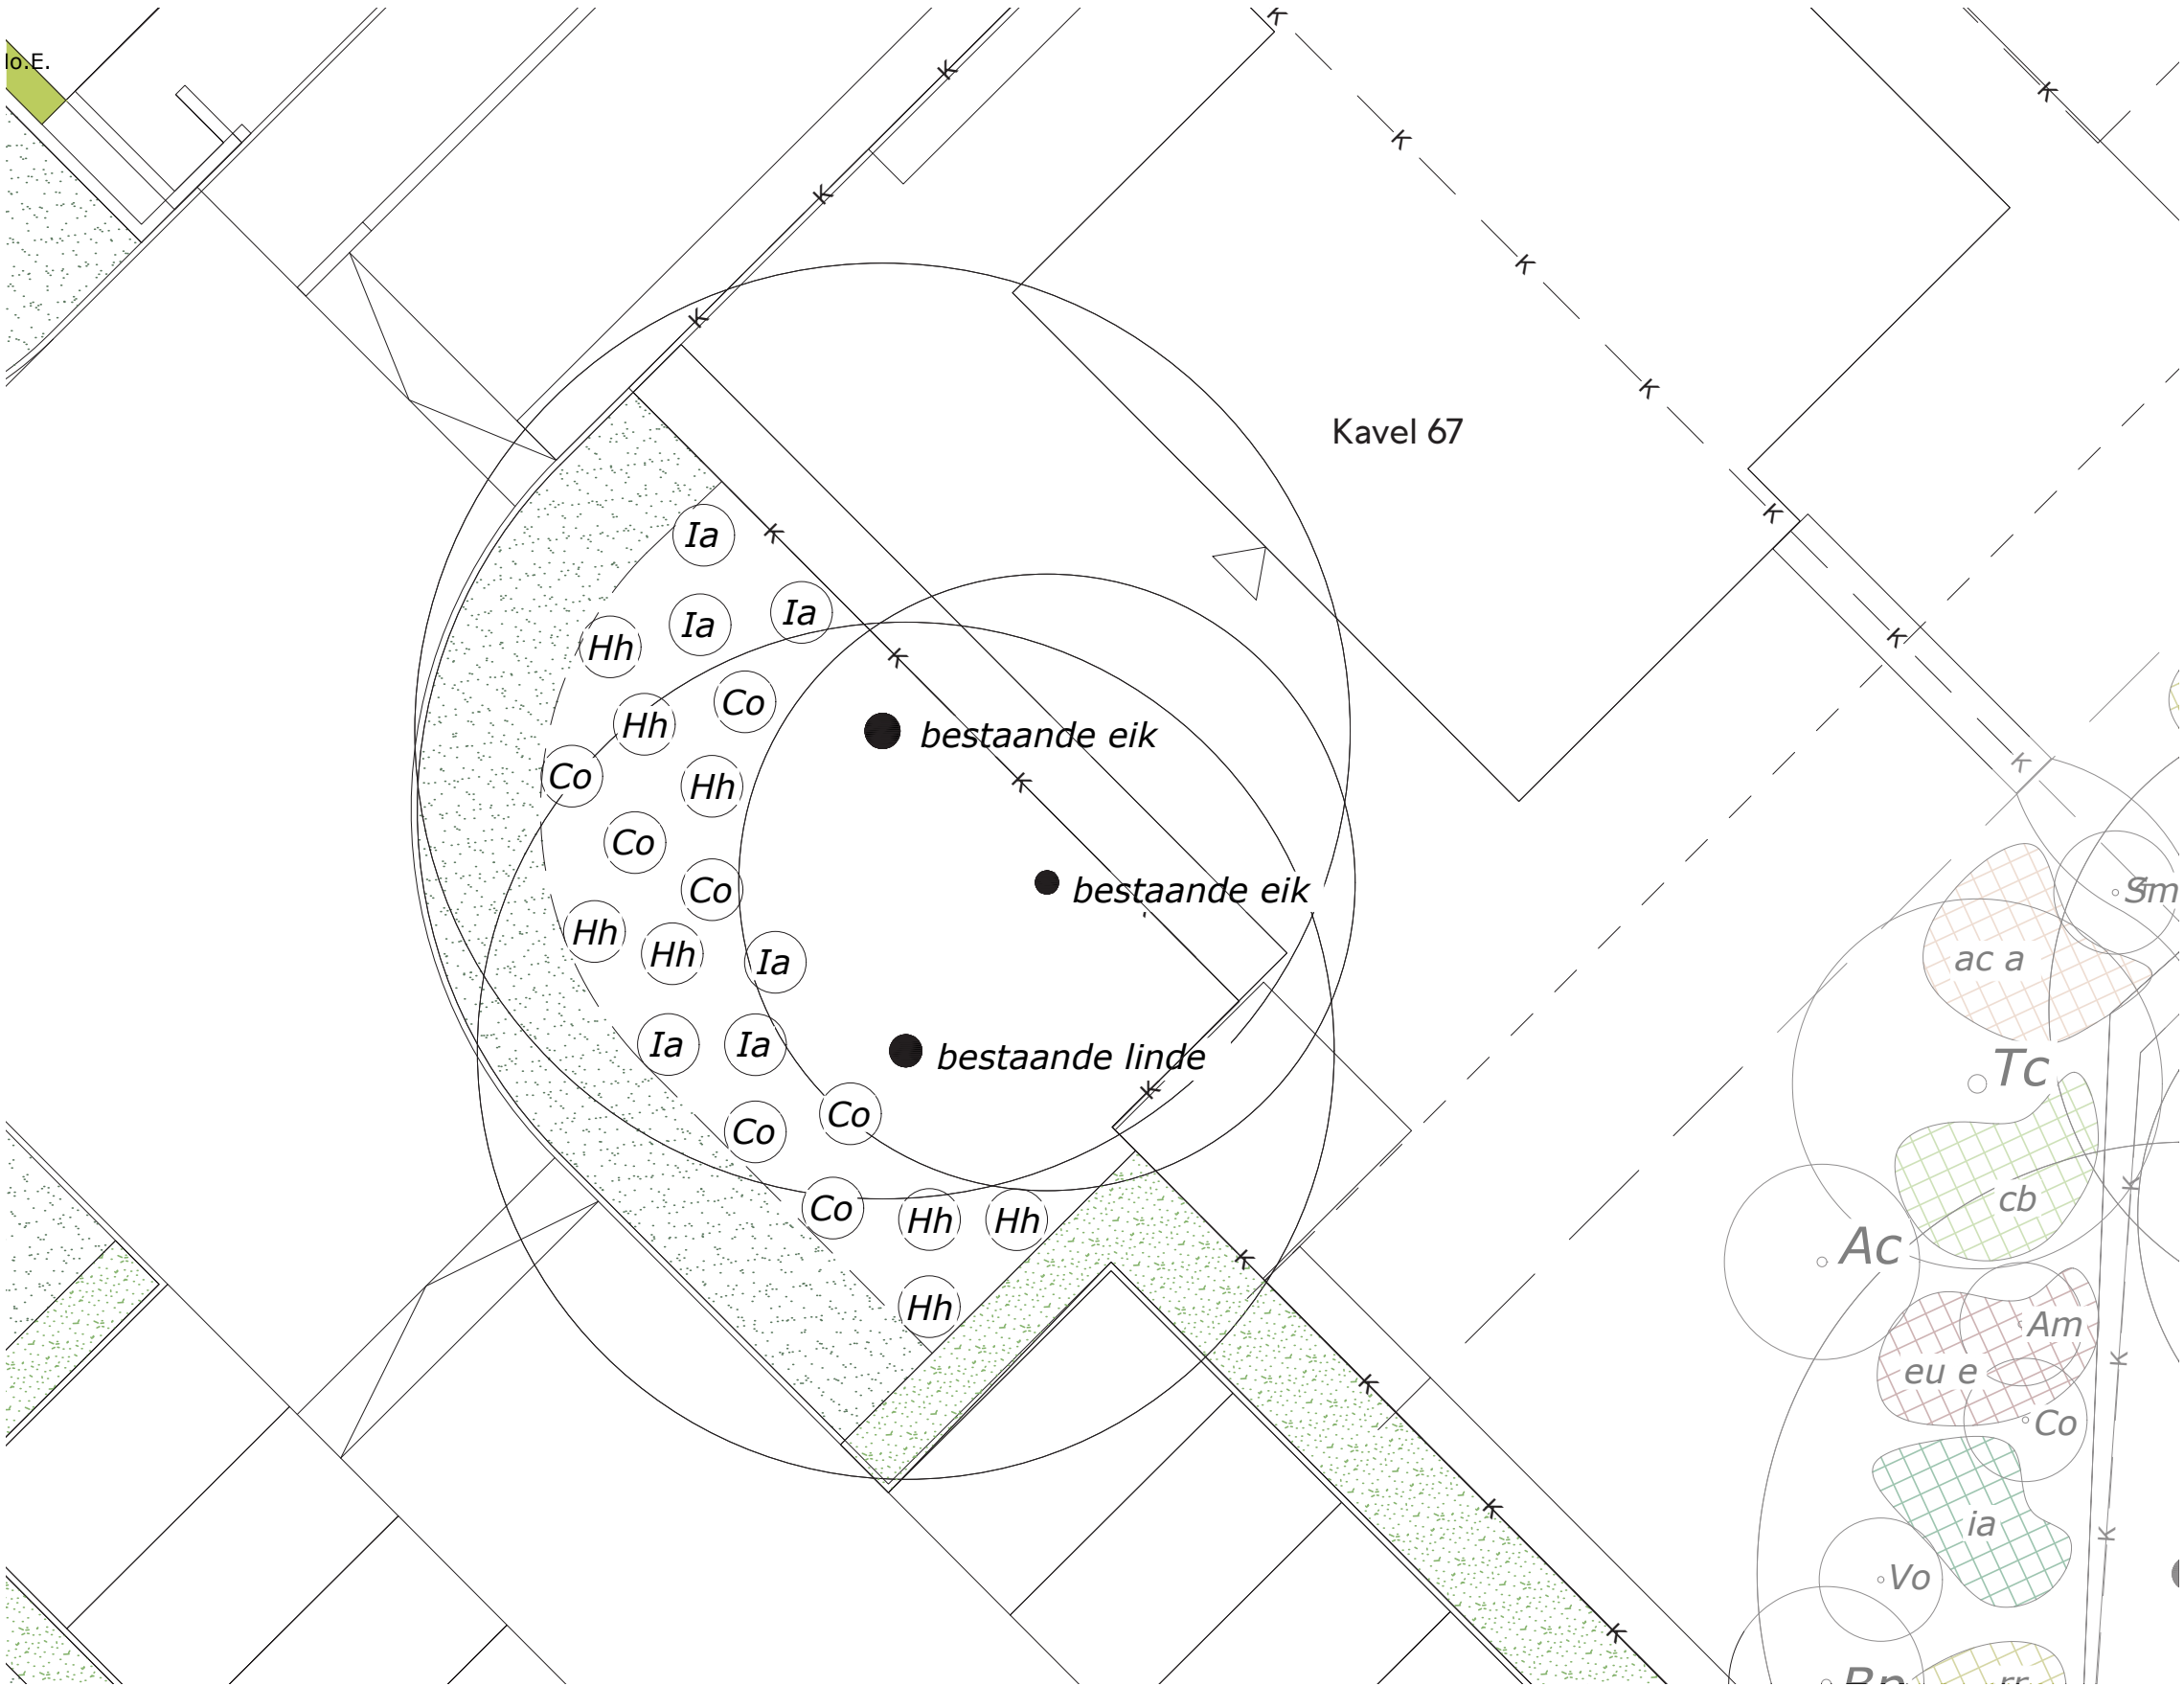

Beplantingsplan

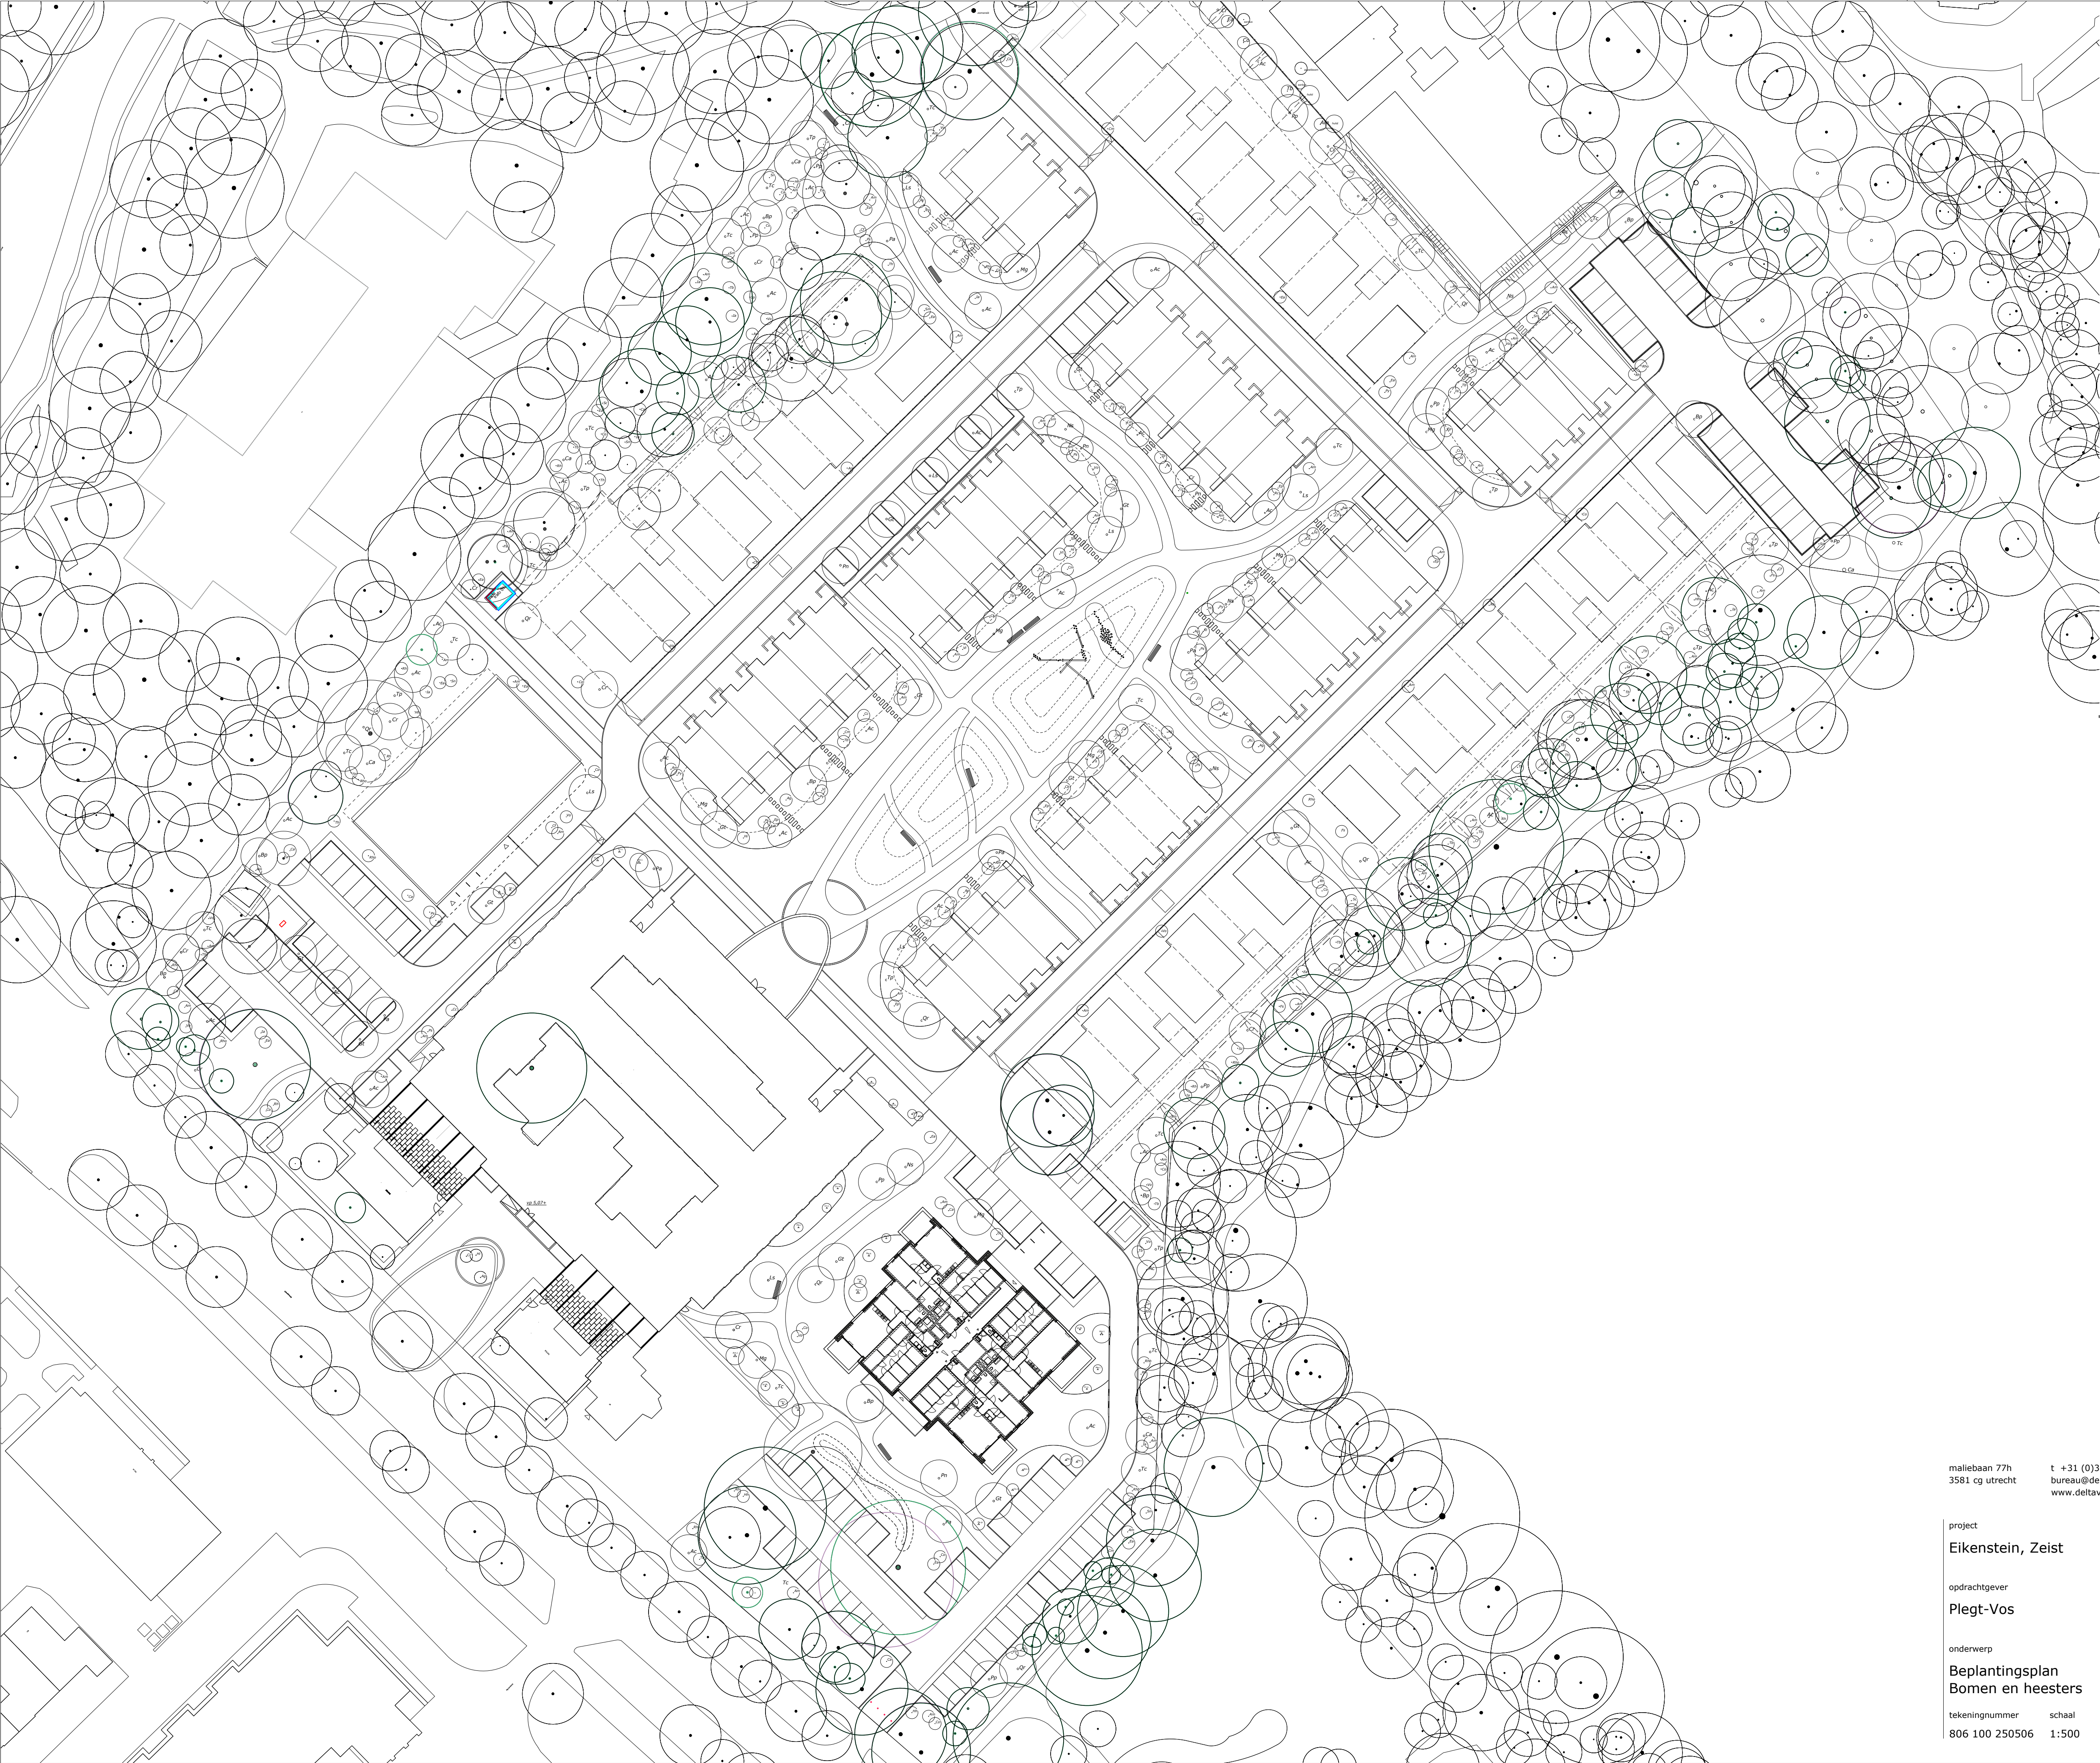

legenda bomen en heesters

Bomen bosranden en Stichtse Lustwarande

Ac	Acer campestre	Pp	Prunus padus
Bp	Betula pendula	Qr	Quercus robur
Ca	Carpinus betulus	Tc	Tilia cordata
Cr	Crataegus monogyna	Tp	Tilia platyphyllos

Heesters bosranden en Stichtse Lustwarande

Am	Amelanchier lamarckii	Ja	Ilex aquifolium
Ca	Cornus alba	Rh	Rhamnus frangula
Cf	Cornus florida	Rho	Rhododendron catawbiense
Cm	Cornus mas	Sn	Sambucus nigra
Co	Corylus avellana	Sc	Salix caprea
Ea	Euonymus alatus	Tb	Taxus baccata
Fs	Fagus sylvatica	Th	Thuja plicata
Hh	Hedera helix arborescens	Vo	Viburnum opulus

Bomen middengebied & entree monument

Ac	Acer campestre	Ns	Nyssa sylvatica
Gt	Gleditsia triacanthos 'Sunburst'	Pn	Pinus nigra
Ls	Liquidambar styraciflua	Pa	Parrotia persica
Mg	Magnolia grandiflora	Tc	Tilia cordata

Heesters middengebied & entree monument

Ag	Acer griseum	Ep	Euonymus phellomanus
Ar	Acer rubrum	Hh	Hamamelis x intermedia
Am	Amelanchier lamarckii	Ps	Prunus spinosa
Cc	Cercis canadensis	Py	Prunus yedoensis
Cf	Cornus florida	Rho	Rhododendron catawbiense
Ck	Cornus kousa	Vi	Viburnum plicatum

maliebaan 77h
3581 cg utrecht
t +31 (0)30 26 11 834
bureau@deltavormgroep.nl
www.deltavormgroep.nl

deltavormgroep



project
Eikenstein, Zeist

opdrachtgever
Plegt-Vos

onderwerp
Beplantingsplan
Bomen en heesters

tekeningnummer
806 100 250506

schaal
1:500

getekend
DS

datum
06-05-2025

gewijzigd

formaat
A1



legenda vaste planten en bosplantsoen

bloemenweide

Au.1	Aster ageratoides 'Tos Nurasaki'
Au.2	Aster amellus 'Rudolf Guelter'
Au.3	Aster divaricatus 'Beth Chater'
Au.4	Aster macrophyllus 'Twilight'
Ga.1	Geranium macrorrhizum 'Cascad'
He.1	Hieracium carnosum 'Edith Dubou'
He.2	Hieracium 'Six Hills Giant'
Ph.1	Phlox paniculata
Ph.2	Phlox subulata
Se.1	Sedum autumnale
Se.2	Salvia 'Crystal Blue'
Sp.1	Sporobolus heterophyllus 'Cloud'

Ar.1	Artemisia vulgaris 'Hells Yellow'
Ba.1	Baptisia 'Purple Smoker'
Ca.1	Campanula medium
Er.1	Eryngium yuccifolium
Ly.1	Linum catharticum
Mo.1	Molinia caerulea 'Transparent'
Pe.1	Perovskia 'Blue Spire'
Se.1	Salvia nemorosa

cirkel voor en achter monument

Au.1	Aster ageratoides 'Tos Nurasaki'
Au.2	Aster amellus 'Rudolf Guelter'
Au.3	Aster divaricatus 'Beth Chater'
Au.4	Aster macrophyllus 'Twilight'
Ba.1	Baptisia 'Purple Smoker'
Ga.1	Geranium macrorrhizum 'Cascad'
He.1	Hieracium carnosum 'Edith Dubou'
He.2	Hieracium 'Six Hills Giant'
Ph.1	Phlox paniculata
Ph.2	Phlox subulata
Se.1	Sedum autumnale
Se.2	Salvia 'Crystal Blue'
Sp.1	Sporobolus heterophyllus 'Cloud'

Ar.1	Artemisia vulgaris 'Hells Yellow'
Ba.1	Baptisia 'Purple Smoker'
Ca.1	Campanula medium
Er.1	Eryngium yuccifolium
Ly.1	Linum catharticum
Mo.1	Molinia caerulea 'Transparent'
Pe.1	Perovskia 'Blue Spire'
Se.1	Salvia nemorosa

borderrand terraswoningen

Se.1	Sedum autumnale
------	-----------------

groen

Au.1	Aster ageratoides 'Tos Nurasaki'
Au.2	Aster amellus 'Rudolf Guelter'
Au.3	Aster divaricatus 'Beth Chater'
Au.4	Aster macrophyllus 'Twilight'
Ba.1	Baptisia 'Purple Smoker'
Ga.1	Geranium macrorrhizum 'Cascad'
He.1	Hieracium carnosum 'Edith Dubou'
He.2	Hieracium 'Six Hills Giant'
Ph.1	Phlox paniculata
Ph.2	Phlox subulata
Se.1	Sedum autumnale
Se.2	Salvia 'Crystal Blue'
Sp.1	Sporobolus heterophyllus 'Cloud'

bloembakken

Ar.1	Artemisia vulgaris 'Hells Yellow'
Ba.1	Baptisia 'Purple Smoker'
Ca.1	Campanula medium
Er.1	Eryngium yuccifolium
Ly.1	Linum catharticum
Mo.1	Molinia caerulea 'Transparent'
Pe.1	Perovskia 'Blue Spire'
Se.1	Salvia nemorosa

borders rondom park en bosvilla

Rh.1	Rhododendron 'Cunningham's White'
Rh.2	Rhododendron 'Grandiflorum'
Rh.3	Rhododendron 'Catalinae' 'Rosaum Eigen'
Rh.4	Rhododendron 'dauricum' 'Hedinger'

solitaire heesters

Am.1	Amelanchier lamarckii
Ca.1	Cornus mas
Cr.1	Crataegus monogyna
He.1	Hieracium intermedium
He.2	Hieracium monogynum
He.3	Hieracium intermedium
He.4	Hieracium intermedium
maliebaan 77h
3581 cg utrecht

t +31 (0)30 26 11 834
bureau@deltavormgroep.nl
www.deltavormgroep.nl

deltavormgroep

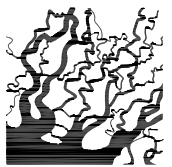

project
Eikenstein, Zeist

opdrachtgever
Plegt-Vos

onderwerp
Beplantingsplan
Vaste planten, Hagen en Rhododendron

tekeningnummer
806 100 250506

schaal
1:500

getekend
DS

datum
06-05-2025

gewijzigd

formaat
A1