



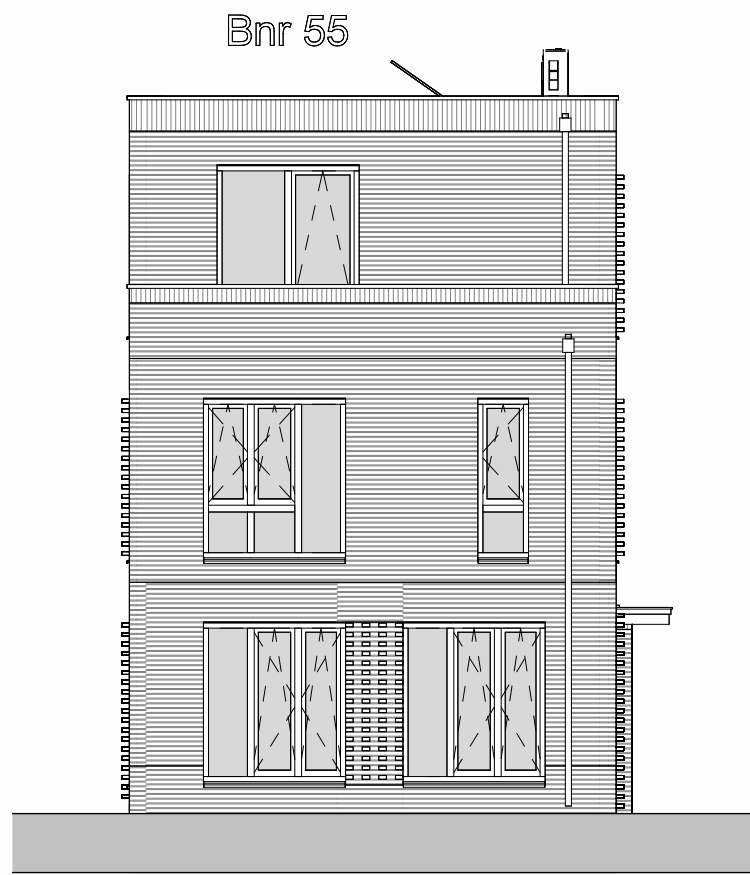

voorgevel
1 : 100




rechtergevel
1 : 100

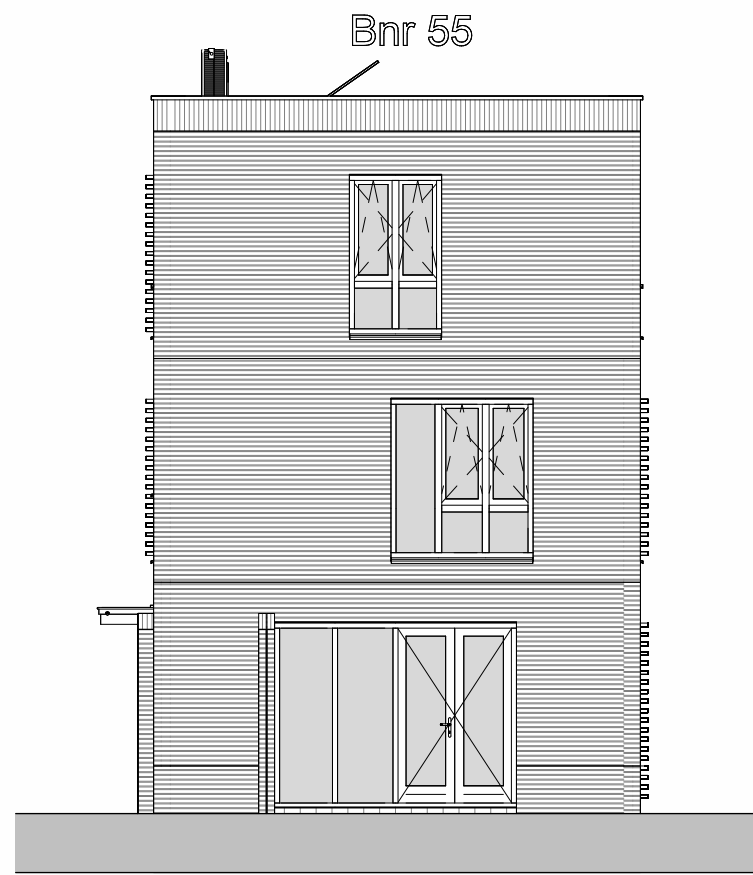


achtergevel
1 : 100




linkergevel
1 : 100

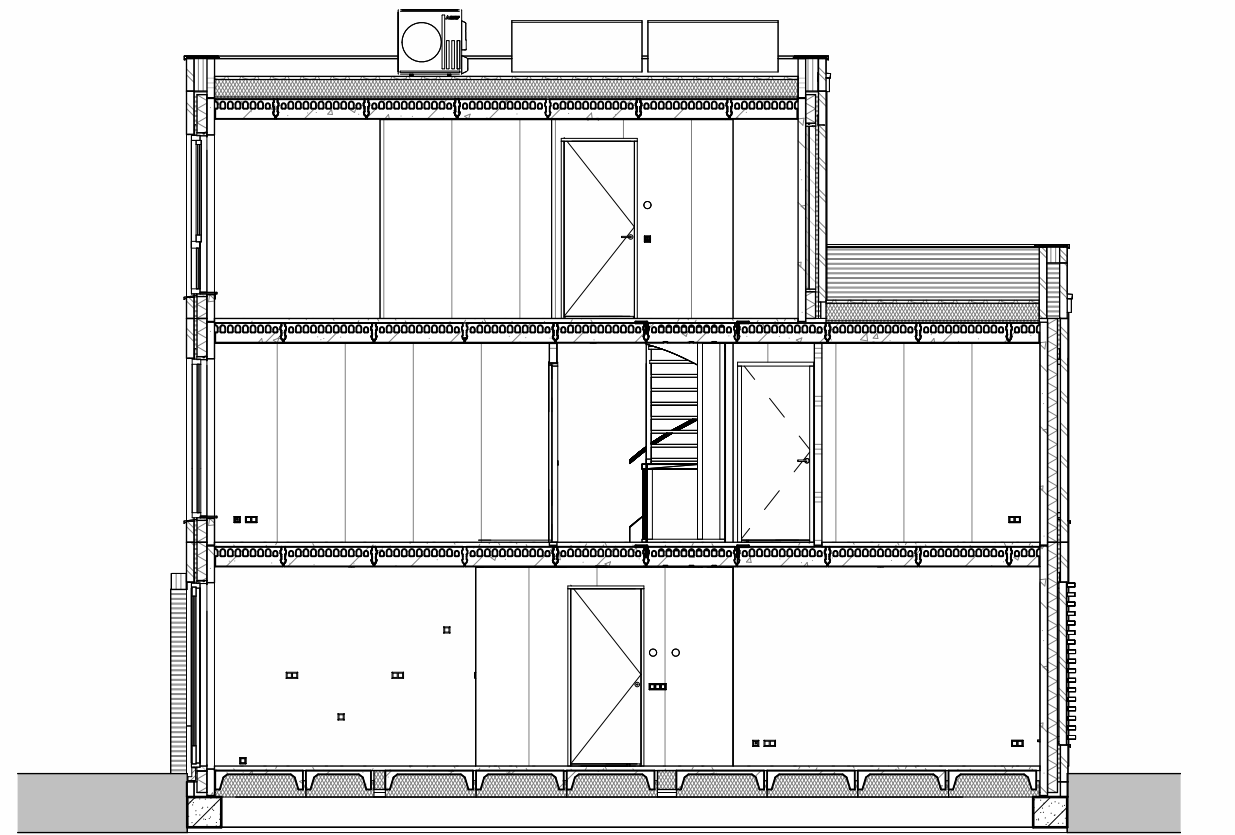


doorsnede A-A
1 : 100

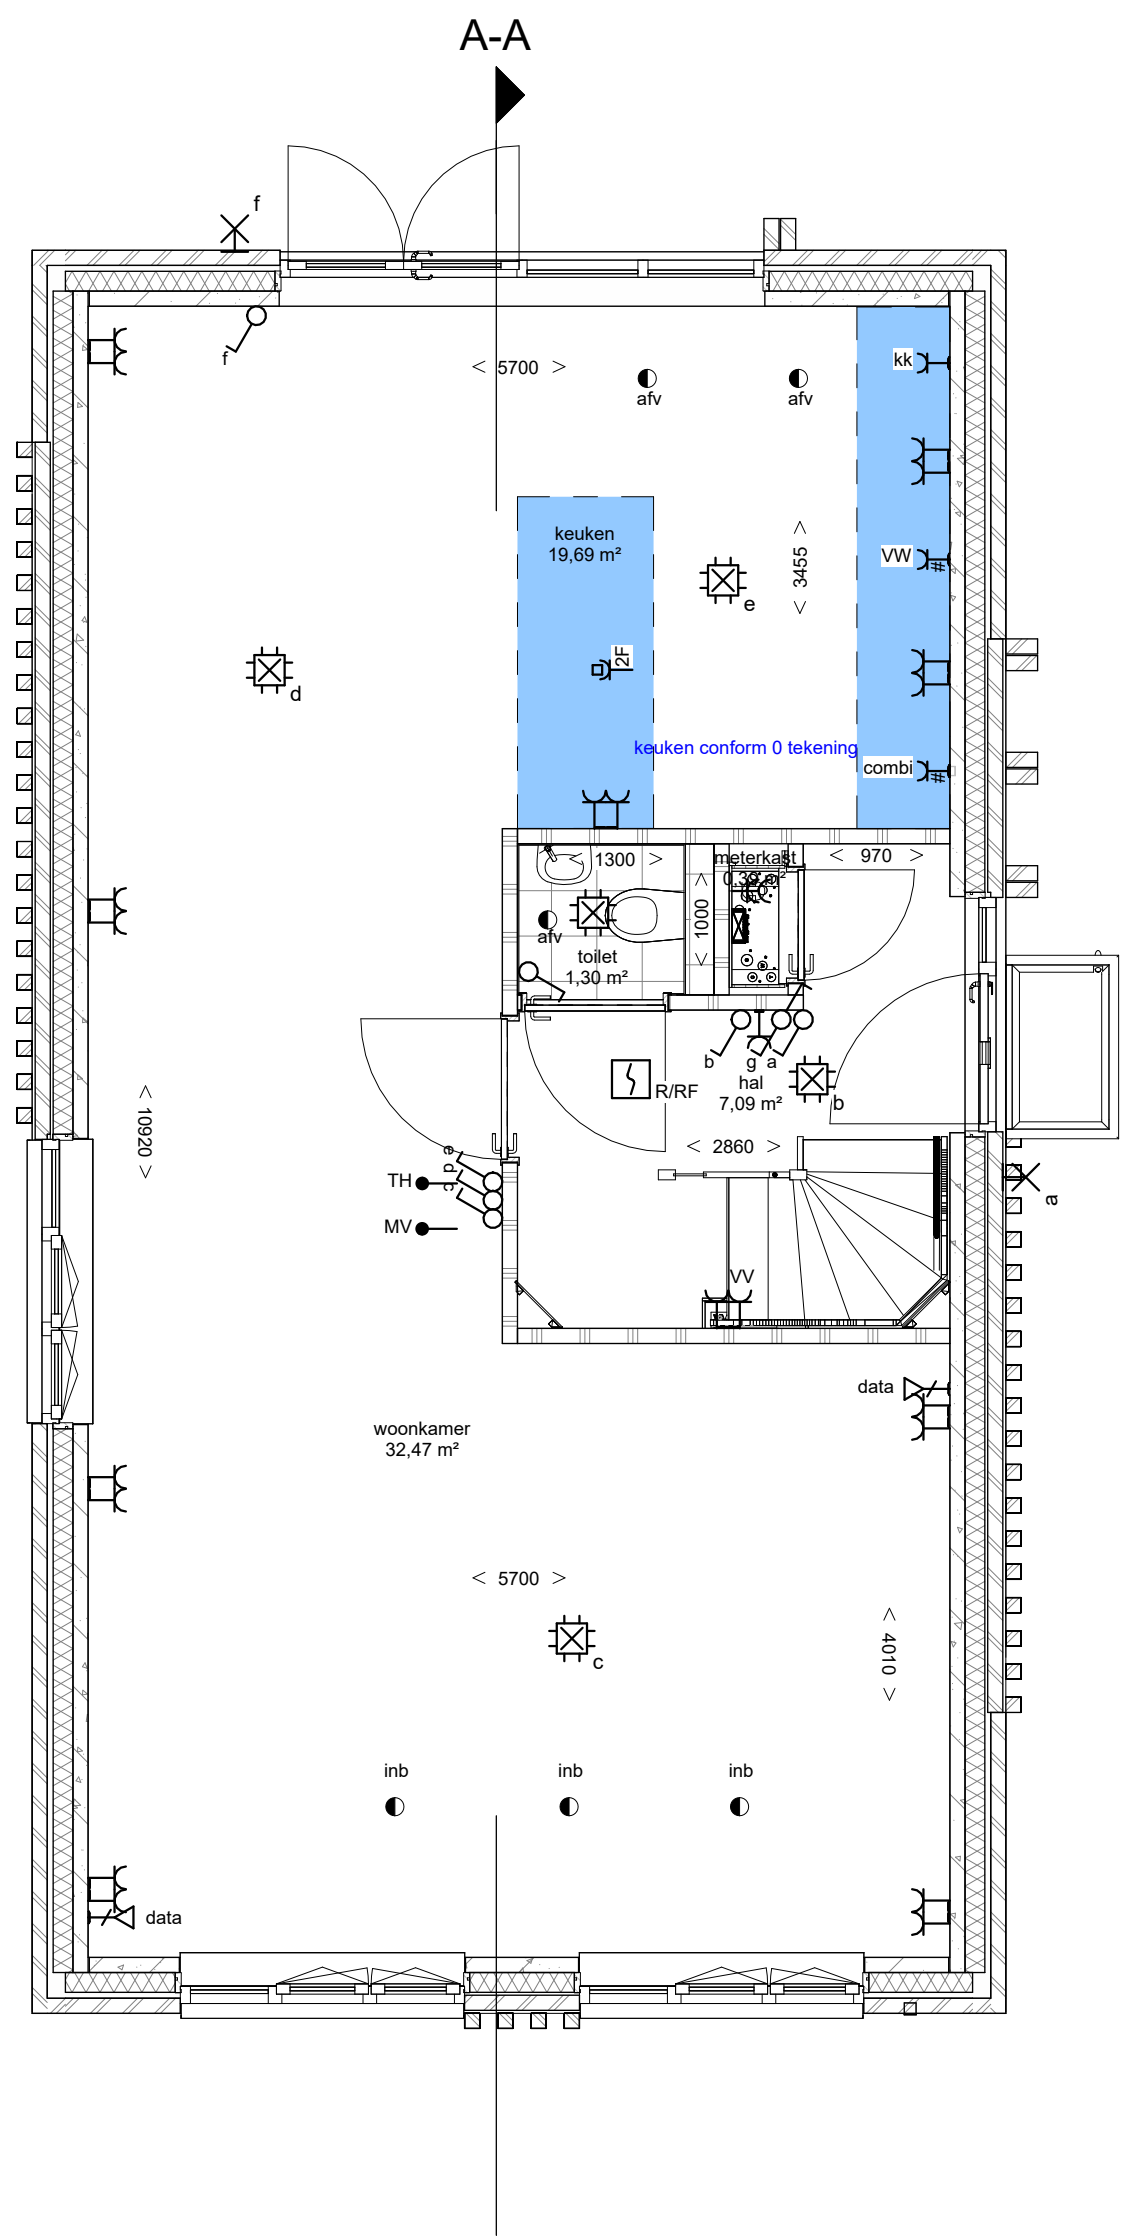

begane grond
1 : 50

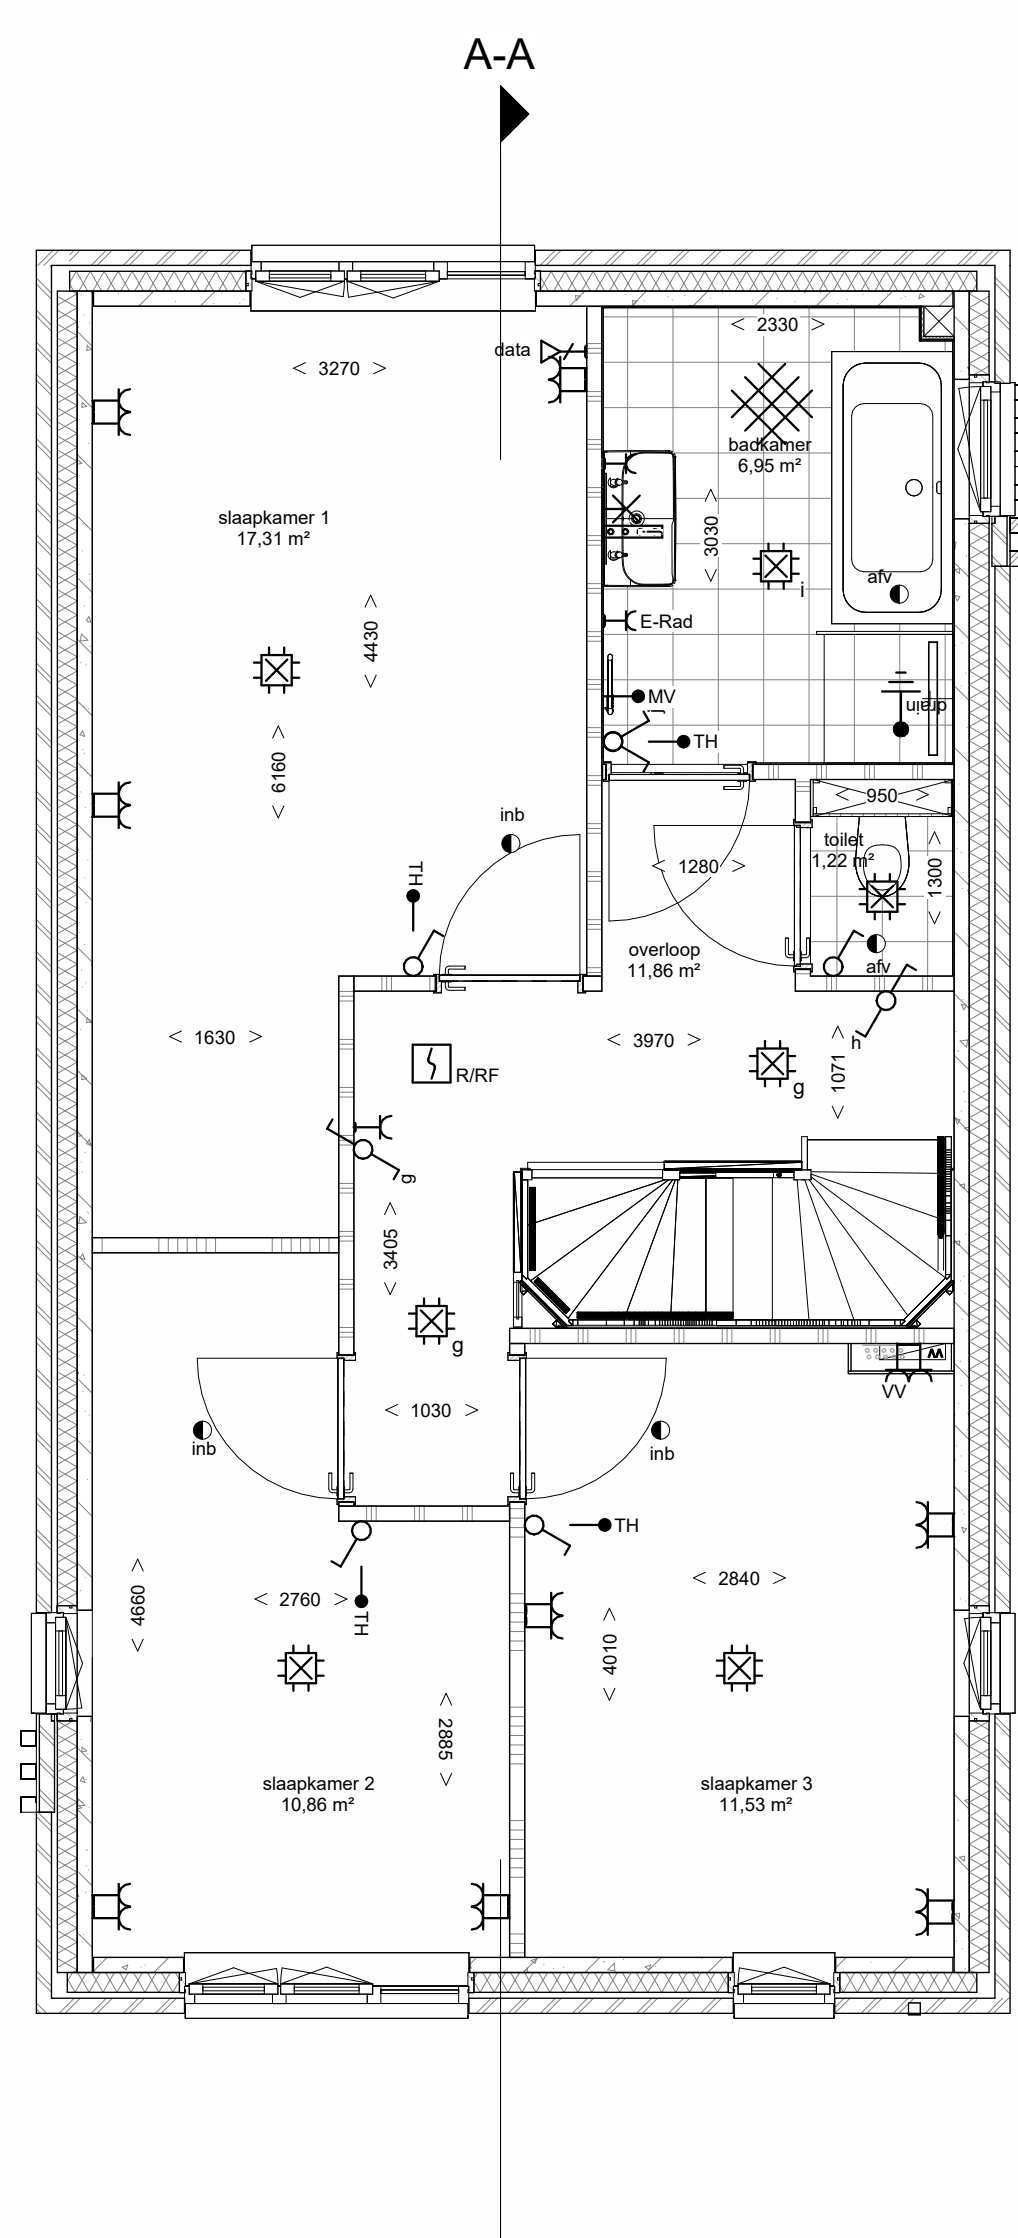

eerste verdieping
1 : 50

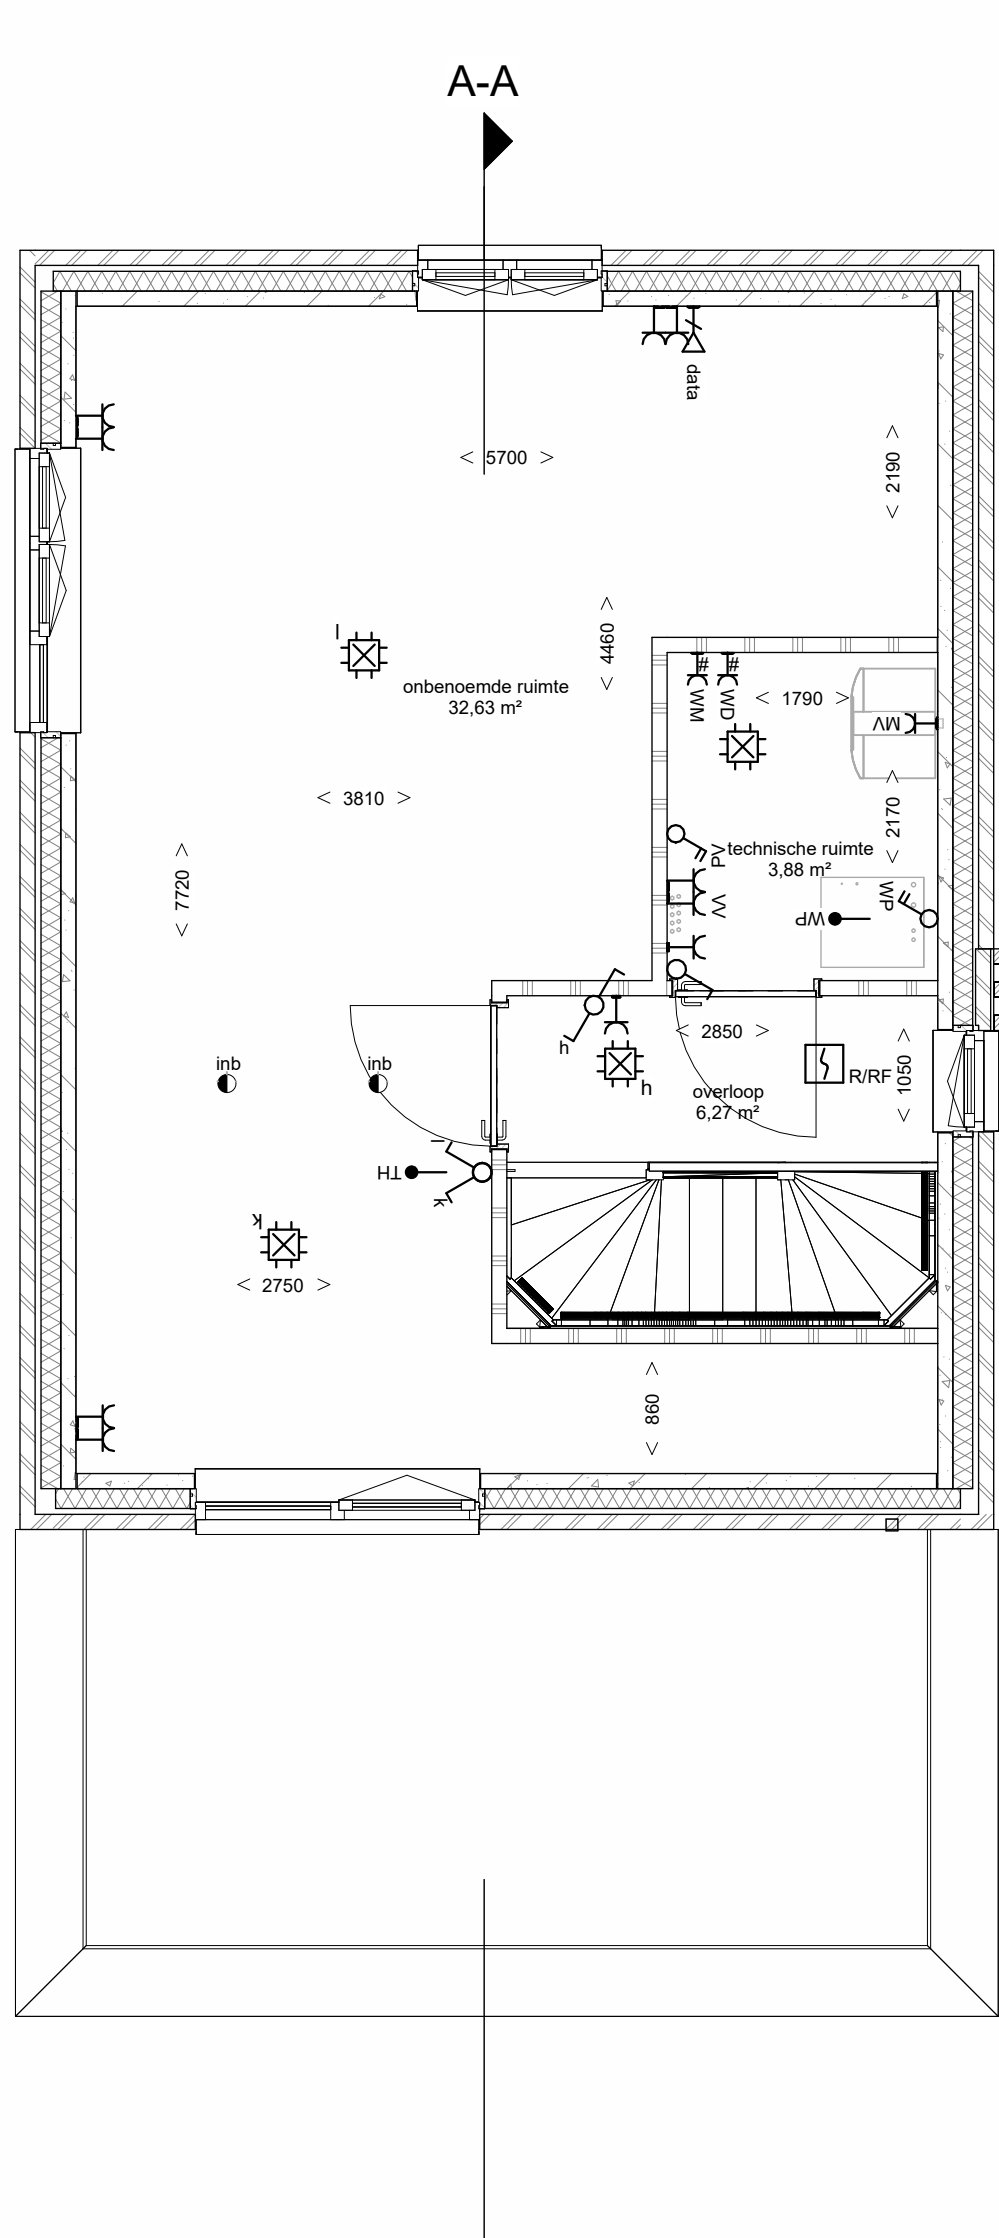

tweede verdieping
1 : 50

Renvooi materialen			
	Gevelmetselwerk 1		Isolatie
	Gevelmetselwerk 2		Ribbenvloer
	Prefab beton		Kanaalplaatvloer
	Kalkzandsteen		Cementdekvloer
	Cellenbeton		

Renvooi symbolen			
	plafondlichtpunt		rookmelder
	wandlichtpunt		afvoerpunt l.b.v. wtw
	dubbele wandcontactdoos (boven elkaar)		afvoerpunt t.b.v. wtw (uit de wand)
	dubbele wandcontactdoos (naast elkaar)		inblaaspunt l.b.v. wtw (uit de wand)
	enkele wandcontactdoos		inblaaspunt t.b.v. wtw (uit de wand)
	werkschakelaar installaties		ventilator
	enkele schakelaar		installatie schacht
	dubbele schakelaar		ventilatorcoaster
	wisselschakelaar		wasmachine
	hoofdbediening wtw-unit		wasdroger
	bedrade leiding		elektrisch koken
	onbedrade leiding		vaatwasser
	centraal aardpunt		koelkast
	drukknop bel		elektrische boiler
	bel		omvormer zonnepanelen

De installaties voldoen aan normblad NEN 1010, de laatste druk.
De wandcontactdozen worden geplaatst op een hoogte van ca. 300 mm vanaf de vloer.
De lichtschakelaars worden geplaatst op een hoogte van ca. 1000 mm vanaf de vloer.
De wandcontactdozen boven het aanrechtblad in de keuken worden op ca. 1250mm van de vloer geplaatst.

