



Renvooi

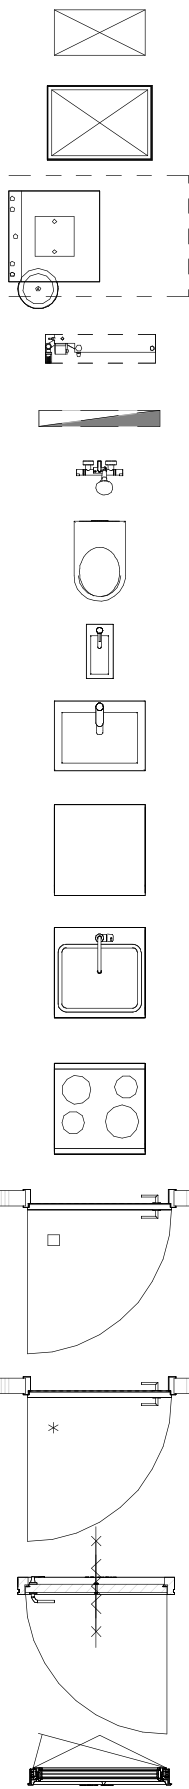

- aanduiding schacht
 - geïsoleerde kruipruimte
 - opstelplaats warmtepomp
 - centrale vloerverwarming verdeler
 - elektrische radiator
 - glijstang met thermostaatkraan
 - toilet vrijhangend
 - fontein 360x180mm
 - fontein 600x460mm
 - keukenkast 600x600mm
 - opstelplaats gootsteen
 - opstelplaats kooktoestel
 - bovenlichtkozijn met afgeslankte bovendorpel
bovenlicht voorzien van paneel
 - bovenlichtkozijn met afgeslankte bovendorpel
bovenlicht voorzien van glas
 - voordeur brandwerend 30 min.
 - aluminium kozijn v.v. draai- kiepraam
 - woningtoegangsdeur
 - deurbeldrukker
 - videofoon
 - rookmelder
 - ventilatie retourlucht
 - ventilatie toevoerlucht
 - enkele wandcontactdoos
 - enkele wandcontactdoos, spatwaterdicht
 - wandcontactdoos perilex
 - enkele schakelaar
 - serie schakelaar
 - wissel schakelaar
 - dubbele schakelaar
 - aansluitpunt
 - dubbele wandcontactdoos
 - centraaldoos plafond
 - buiten wandlichtpunt
- afkortingen:
- alg algemeen
 - afz afzuigkap
 - bo boiler
 - coax centraal antenne installatie
 - cvw centrale vloerverwarmingsverdeler
 - data data - CAT6
 - e-rad elektrische radiator
 - kk koelkast
 - oven oven
 - th thermostaat
 - vent ventilatie
 - vw vaatwasmachine
 - wd wasdroger
 - wp warmtepomp
 - wm wasmachine
 - zw zonwering

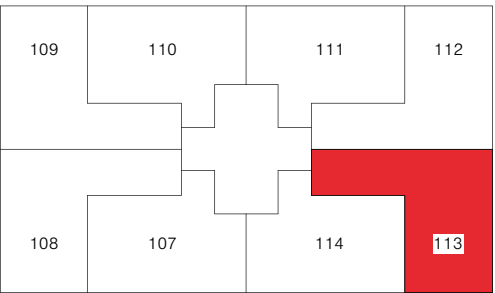

eerste verdieping

PLEGT – VOS Midden B.V.

WERKVOORBEREIDING

Ingekomen WVB. d.d.	
Accoord WVB. d.d.	
Verzonden/afgegeven d.d.	
Aan:	
Aan:	

Wijz.	Datum	Getek.	Gez.	Omschrijving van de wijziging	
Project					
appartementen Eikenstein Zeist – Bosvilla				Schaal	1:50
Onderwerp				Formaat	Projectnummer
verkooptekening bwnr 113				A2	240027
Opdrachtgever				Datum	Tekeningnummer
Plegt–Vos				03–06–2025	L_2–_301_113
				Getek. TVV	
				Gez.	



Plegt-Vos midden B.V.
Winthontlaan 6e
3526 KV Utrecht
Tel.: 088-588 60 00