


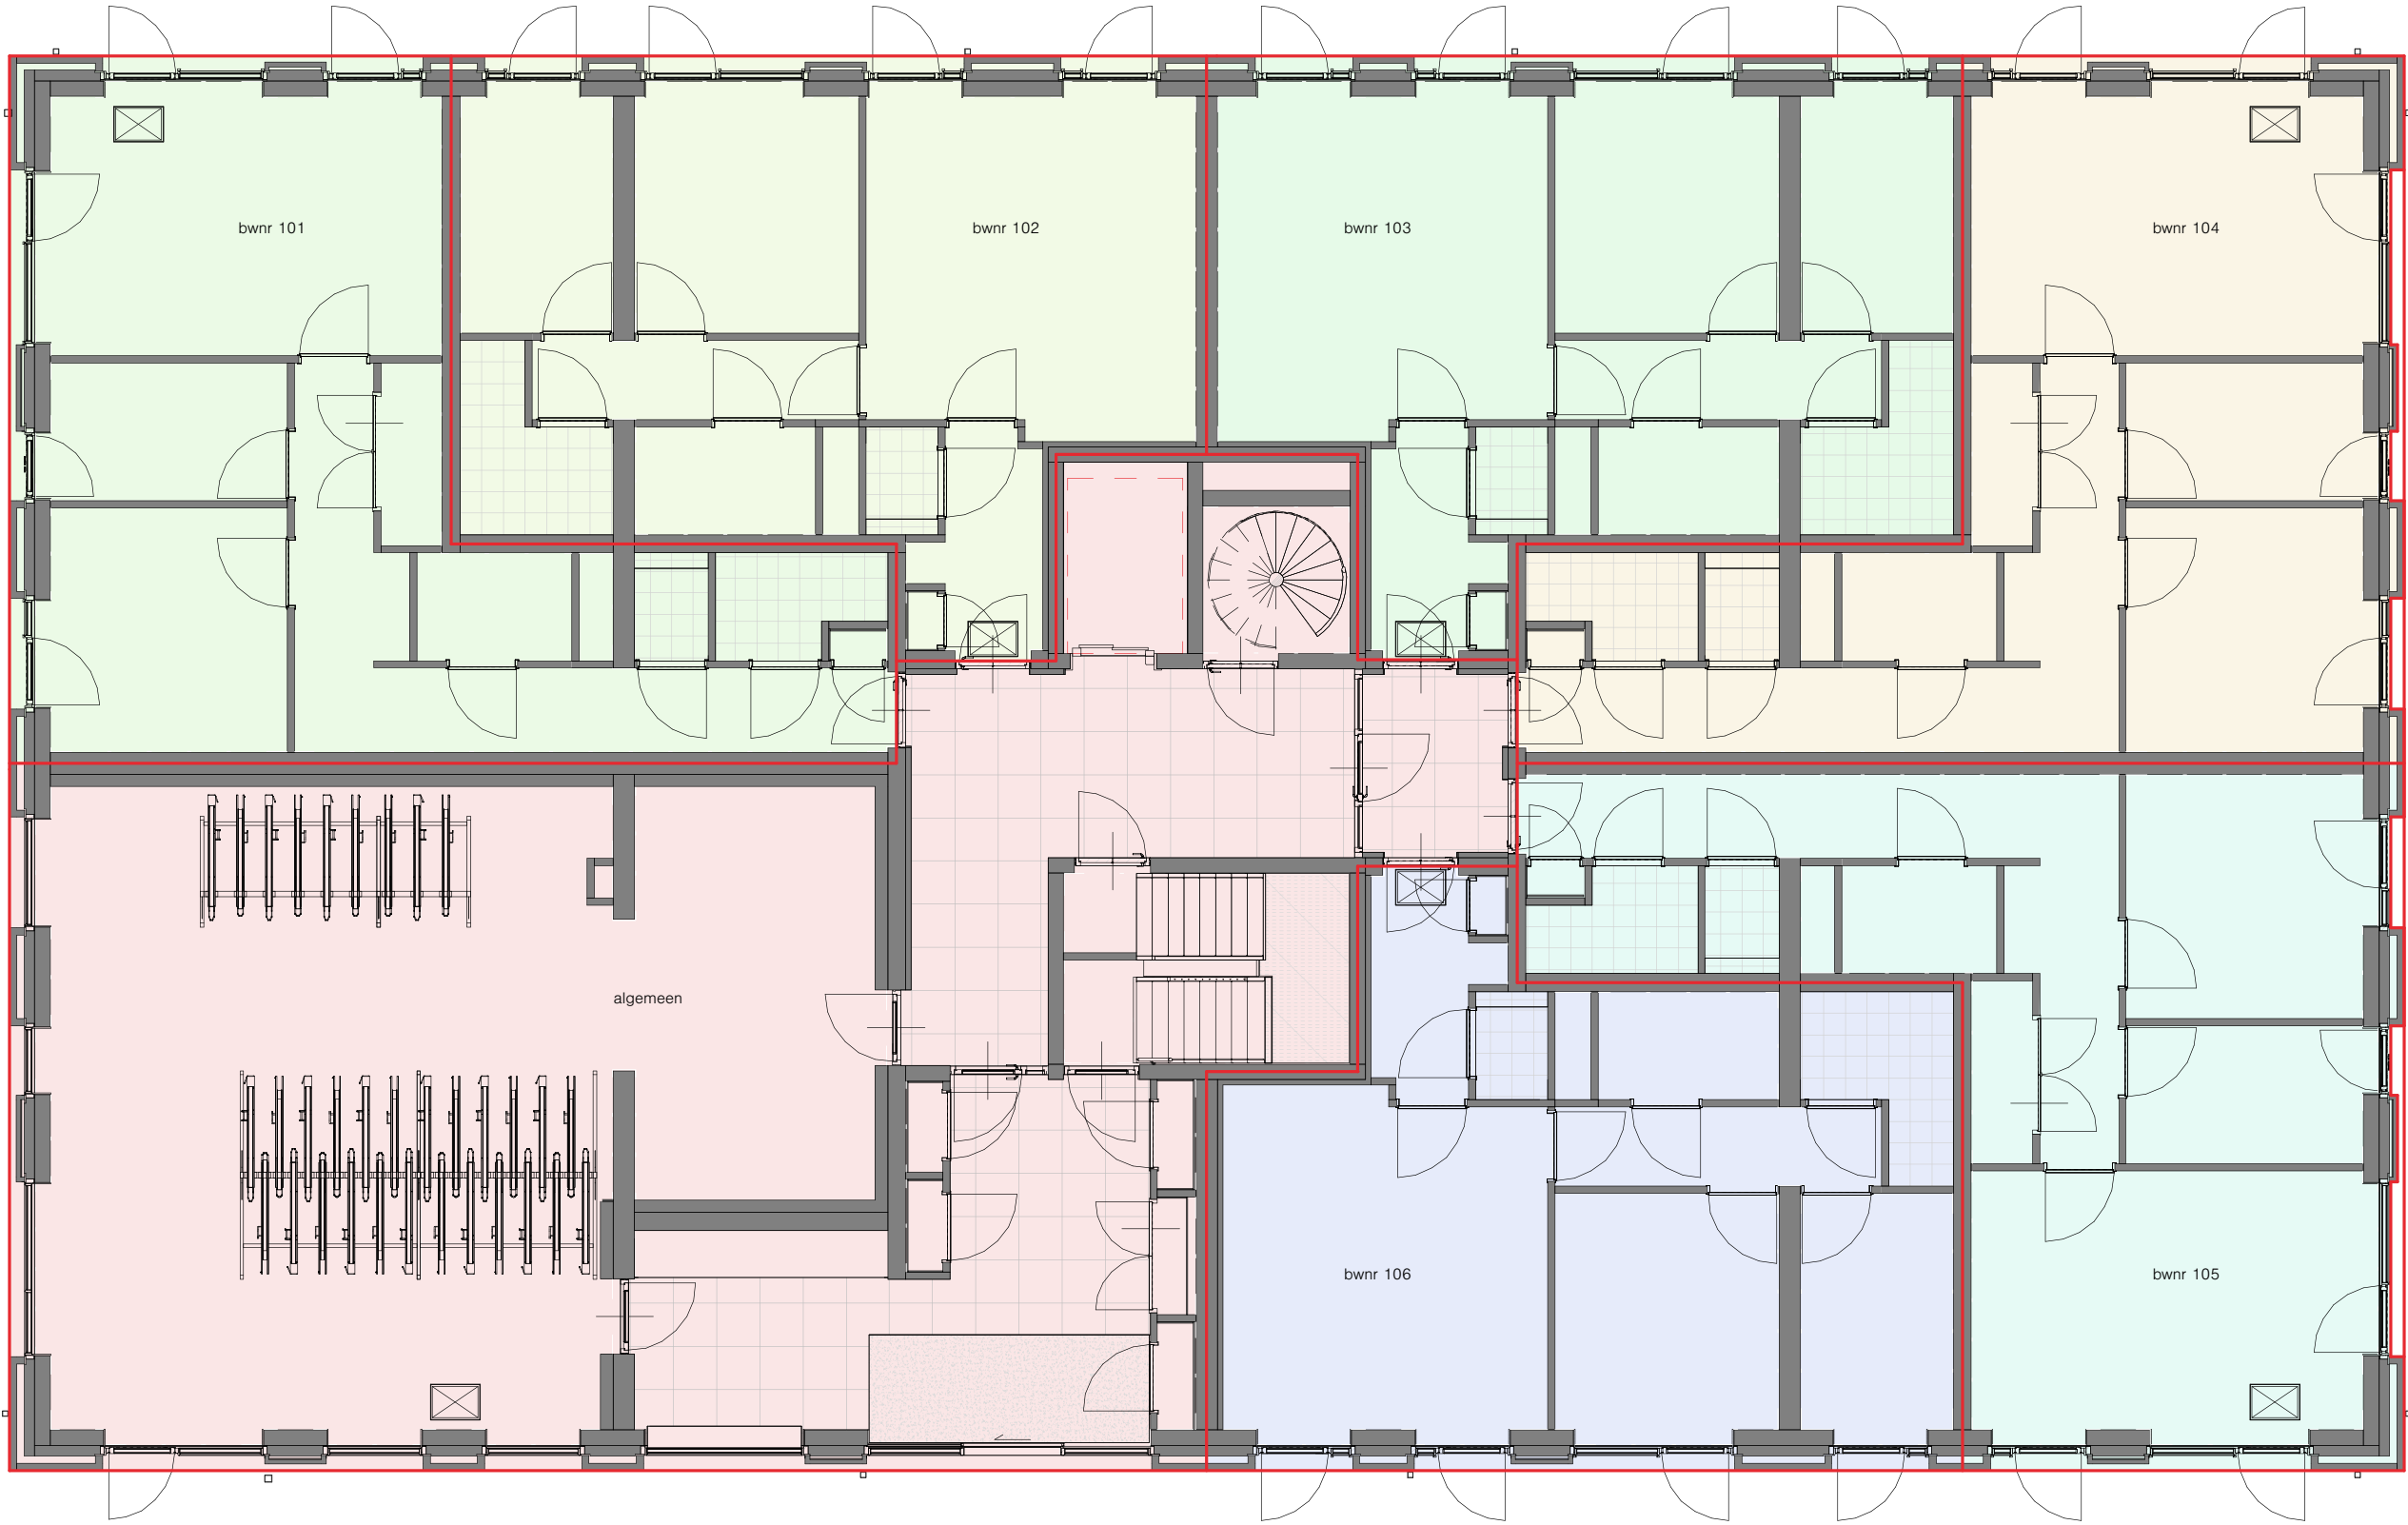

PLEGT – VOS Midden B.V.	
WERKVOORBEREIDING	
Ingekomen WVB. d.d.	
Accoord WVB. d.d.	
Verzonden/afgegeven d.d.	
Aan:	
Aan:	

Wijz.	Datum	Getek.	Gez.	Omschrijving van de wijziging	
Project				Schaal	Status
appartementen Eikenstein Zeist – Bosvilla				1 : 100	actief
Onderwerp				Formaat	Projectnummer
overzichtsplattegrond begane grond				A2	240027
Opdrachtgever				Datum	Tekeningnummer
Plegt–Vos				11–06–2025	L_2–_300
				Getek. TVV	
				Gez.	



Plegt-Vos midden B.V.
Winthorlaan 6e
3526 KV Utrecht
Tel.: 088-588 60 00