



voorgevel
1 : 100




rechtergevel
1 : 100




achtergevel
1 : 100




linkergevel
1 : 100

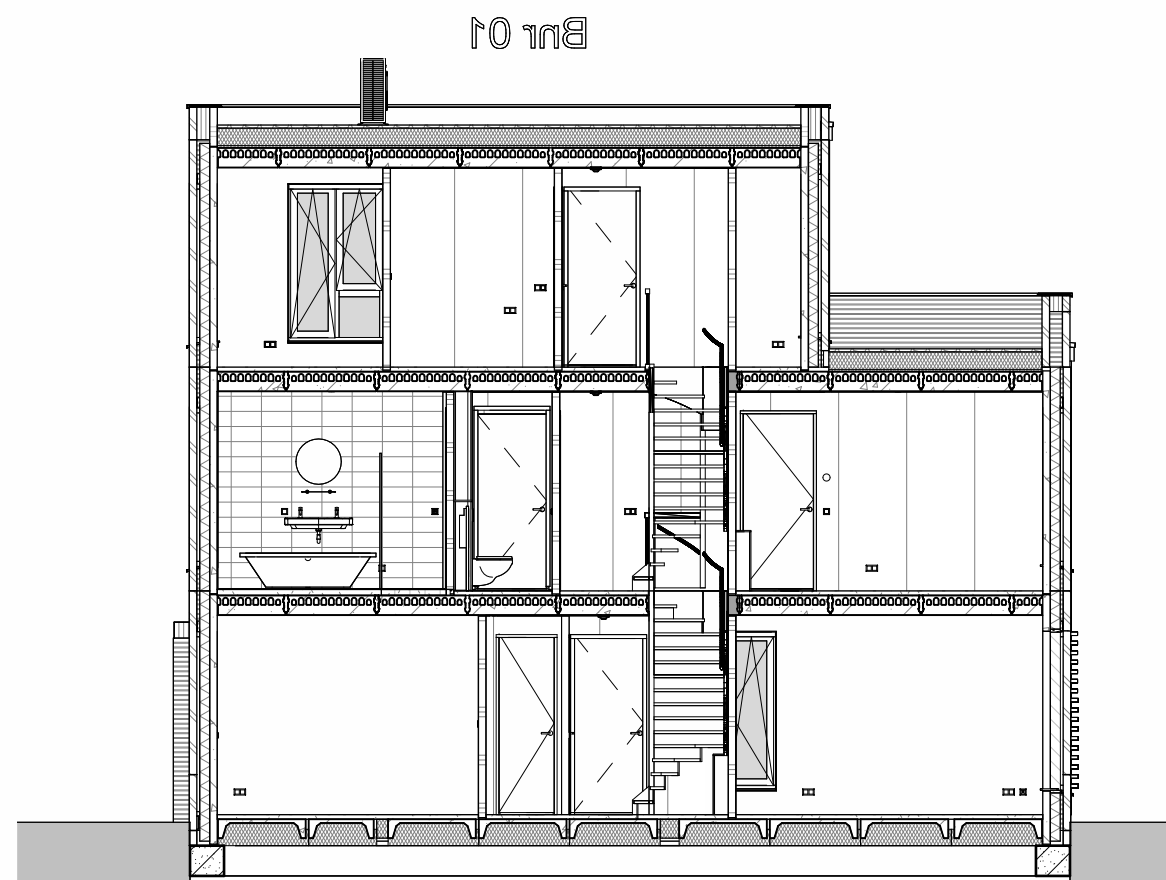


doorsnede A-A
1 : 100

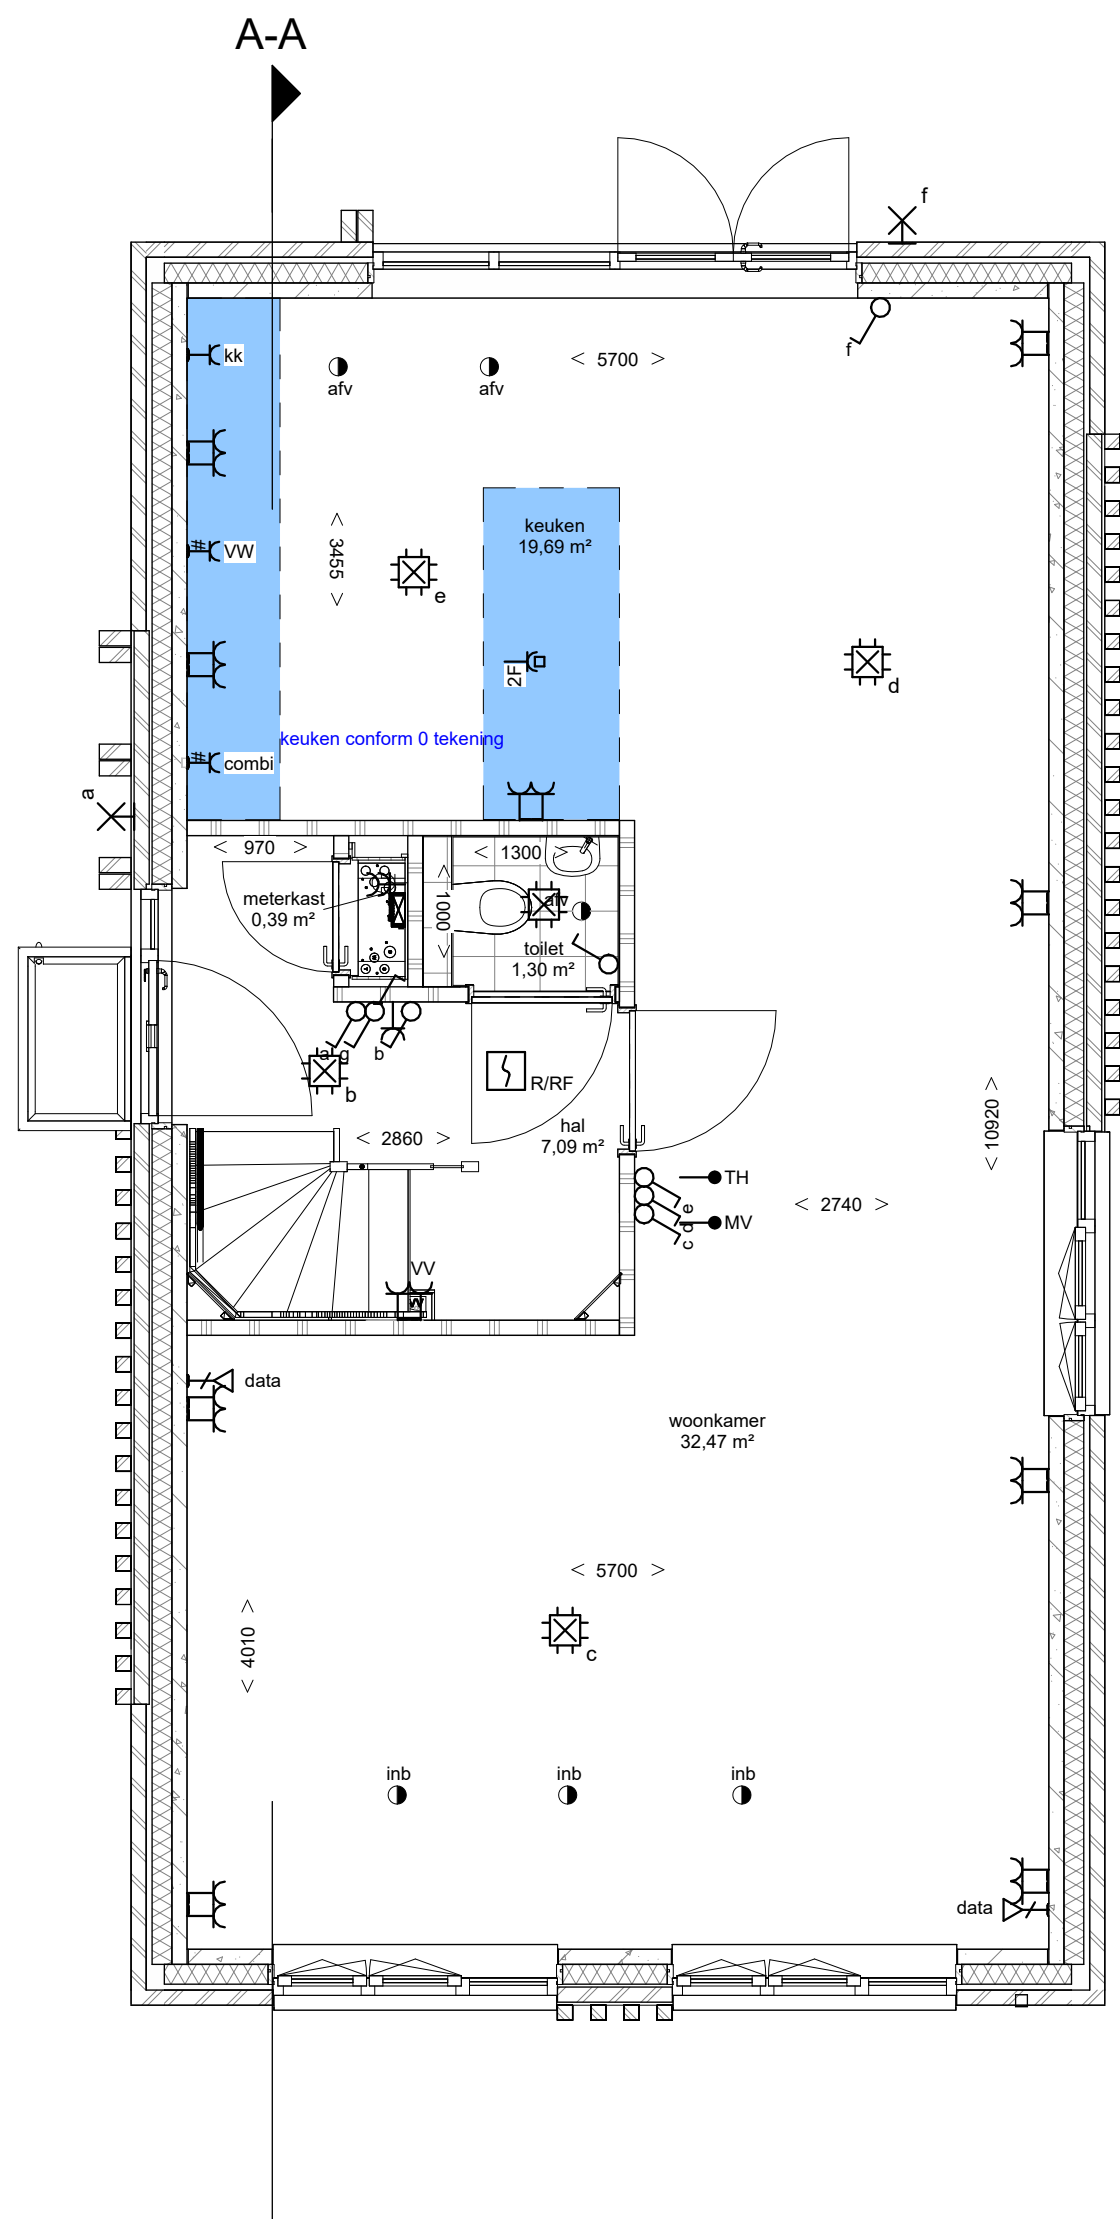

begane grond
1 : 50

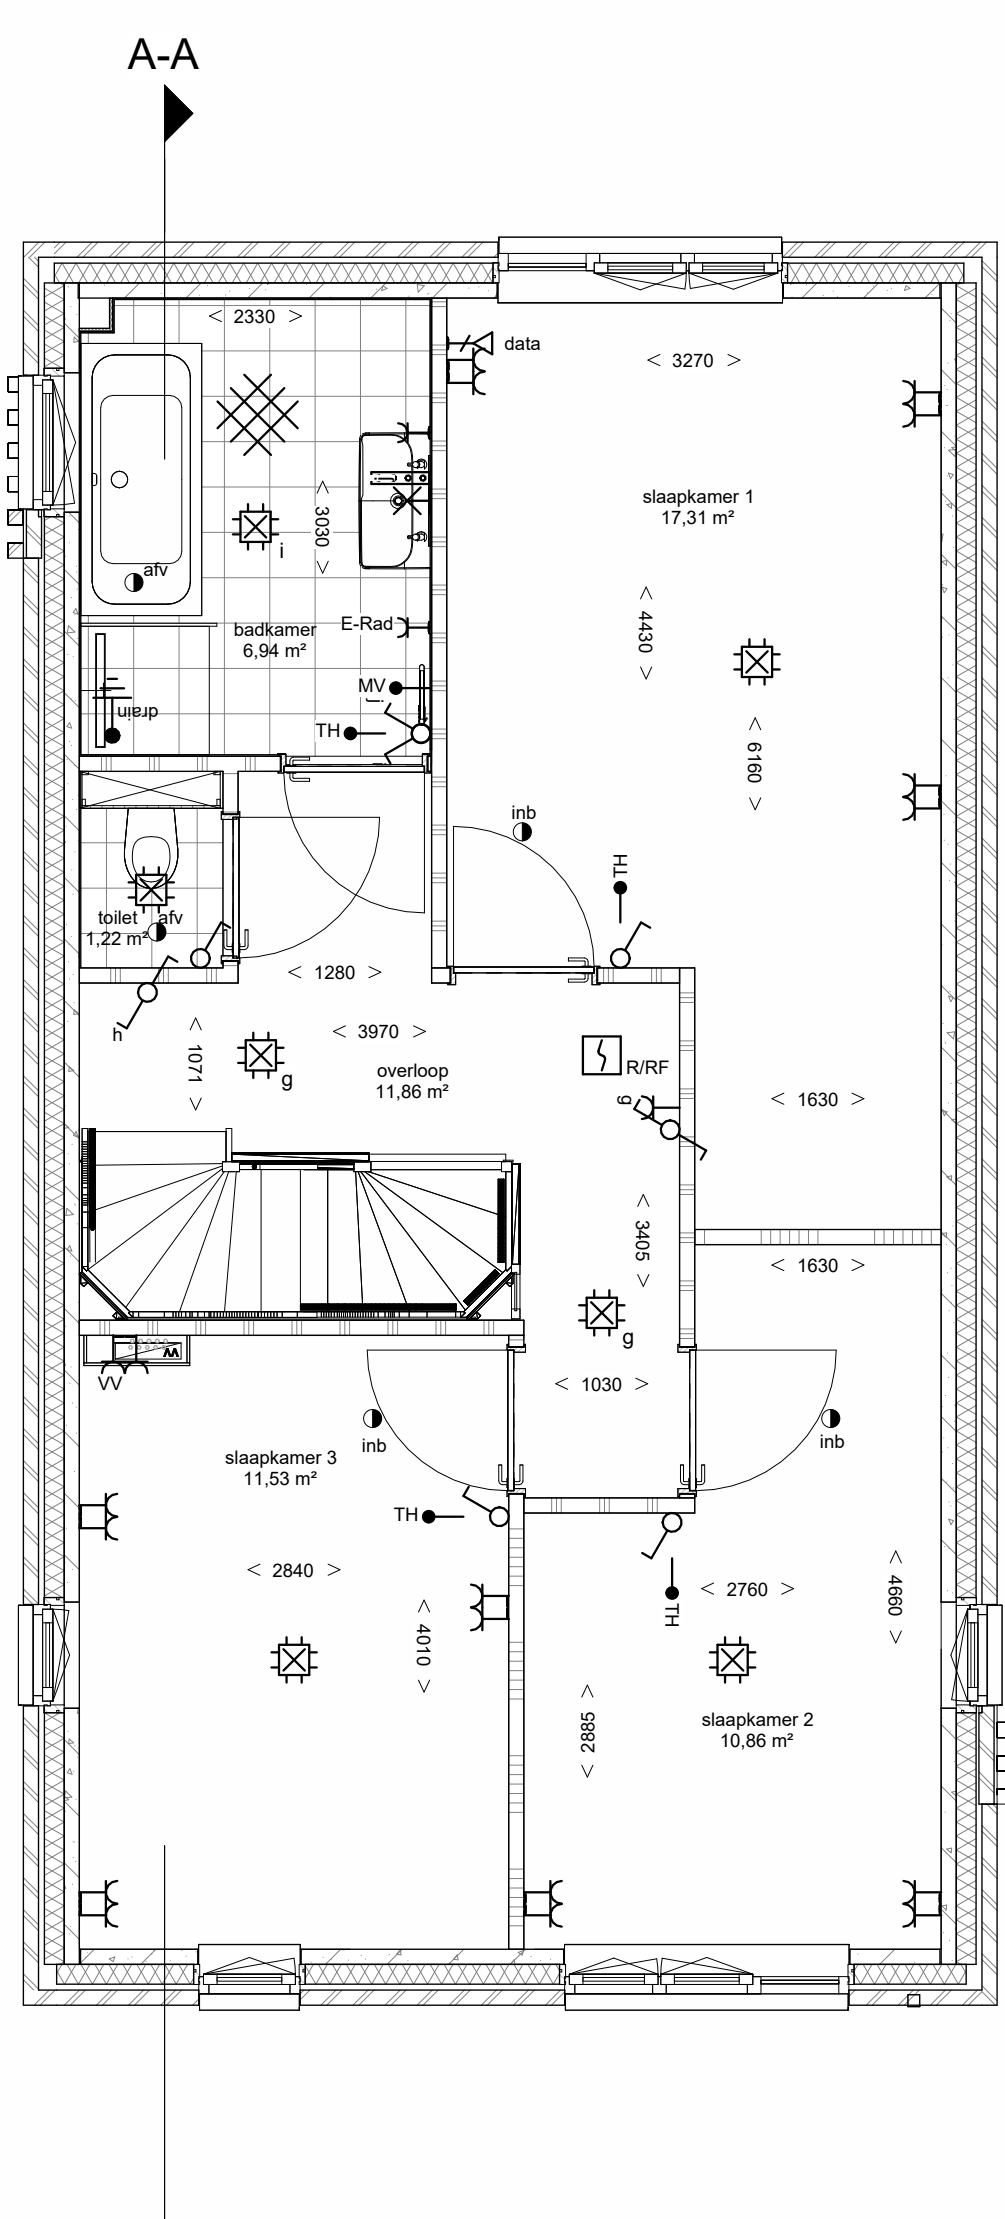

eerste verdieping
1 : 50

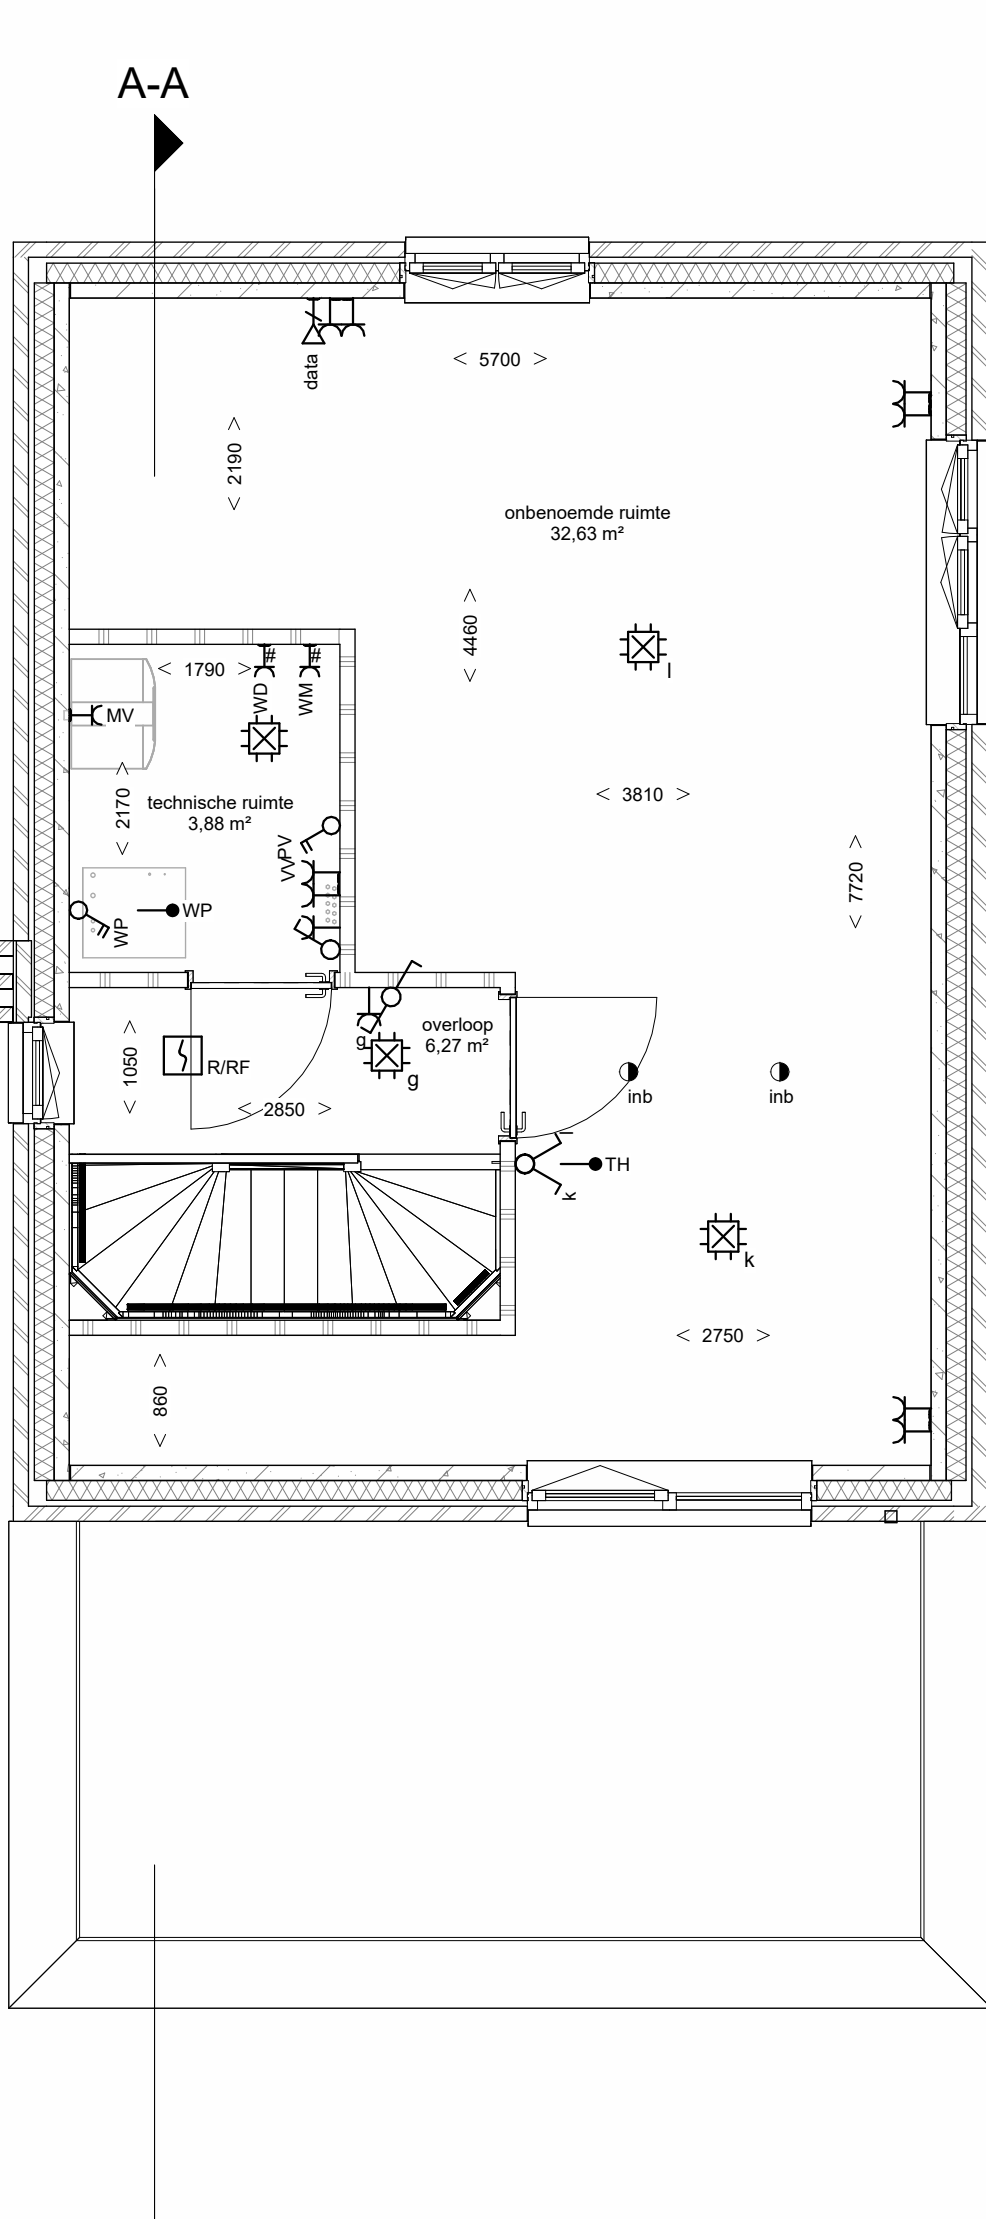

tweede verdieping
1 : 50

Renvooi materialen			
	Gevelmetselwerk 1		Isolatie
	Gevelmetselwerk 2		Ribbenvloer
	Prefab beton		Kanaalplaatvloer
	Kalkzandsteen		Cementdekvloer
	Cellenbeton		

Renvooi symbolen			
	plafondlichtpunt		rookmelder
	wandlichtpunt		afvoerpunt t.b.v. wtw
	dubbele wandcontactdoos (boven elkaar)		afvoerpunt t.b.v. wtw (uit de wand)
	dubbele wandcontactdoos (naast elkaar)		inblaaspunt t.b.v. wtw
	enkele wandcontactdoos		inblaaspunt t.b.v. wtw (uit de wand)
	wetschakelaar installaties		verdeler t.b.v. vloerverwarming
	enkele schakelaar		installatie schacht
	dubbele schakelaar		vorbereiding inspectieluk
	wisselschakelaar		radiator
	hoofdbediening wtw-unit		30 wdbbo
	bedrade leiding		60 wdbbo
	onbedrade leiding		30 wrd
	centraal aardpunt		
	drukknop bel		
	bel		
			ma magnetron aansluiting
			utp netwerk aansluiting
			cai antenne aansluiting
			th thermostaat
			hsa hamelwaterspeler
			vr ventilatorooster
			wm wasmachine
			wd wasdroger
			wk wasemkap
			ek elektrisch koken
			vv vaatwasser
			kk koelkast
			eb elektrische boiler
			oz omvormer zonnepanelen

De installaties voldoen aan normblad NEN 1010, de laatste druk.
De wandcontactdozen worden geplaatst op een hoogte van ca. 300 mm vanaf de vloer.
De lichtschakelaars worden geplaatst op een hoogte van ca. 1050 mm vanaf de vloer.
De wandcontactdozen boven het aanrechtblad in de keuken worden op ca. 1250mm van de vloer geplaatst.

