



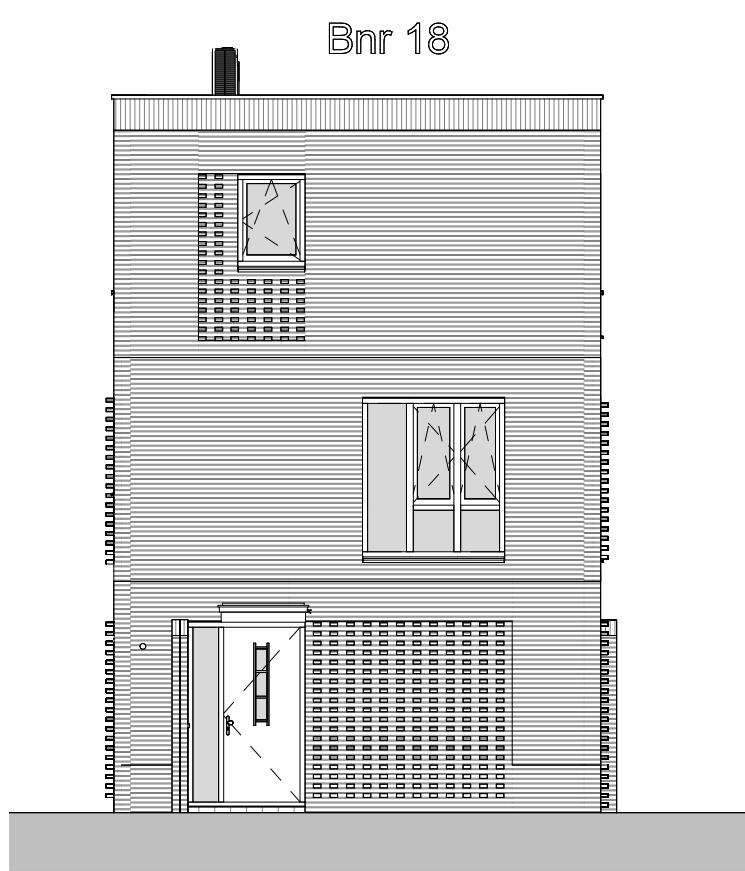

voorgevel
1 : 100




rechtergevel
1 : 100

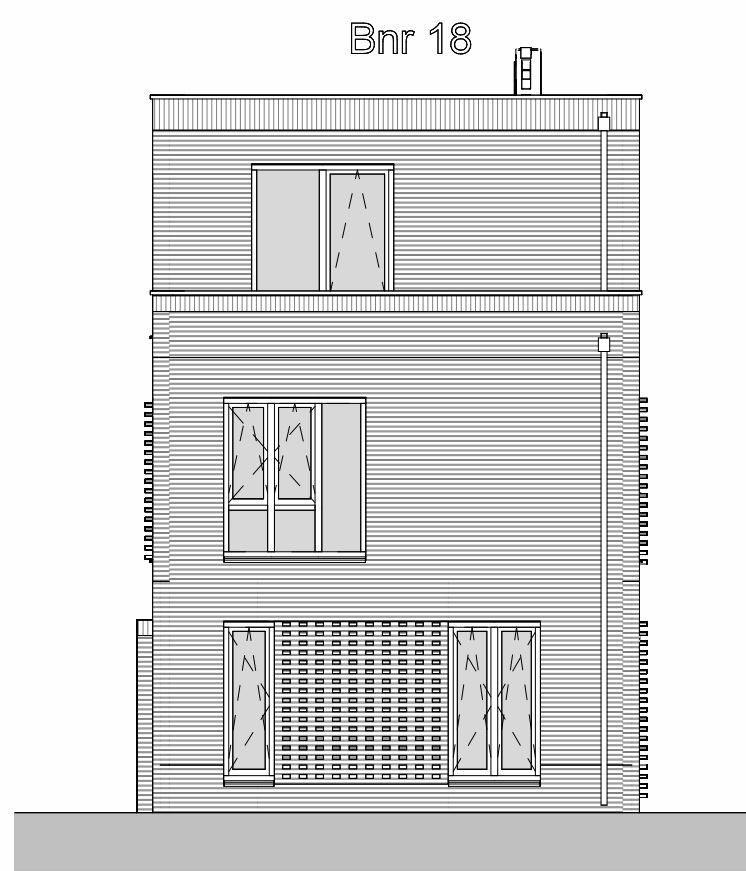


achtergevel
1 : 100




linkergevel
1 : 100

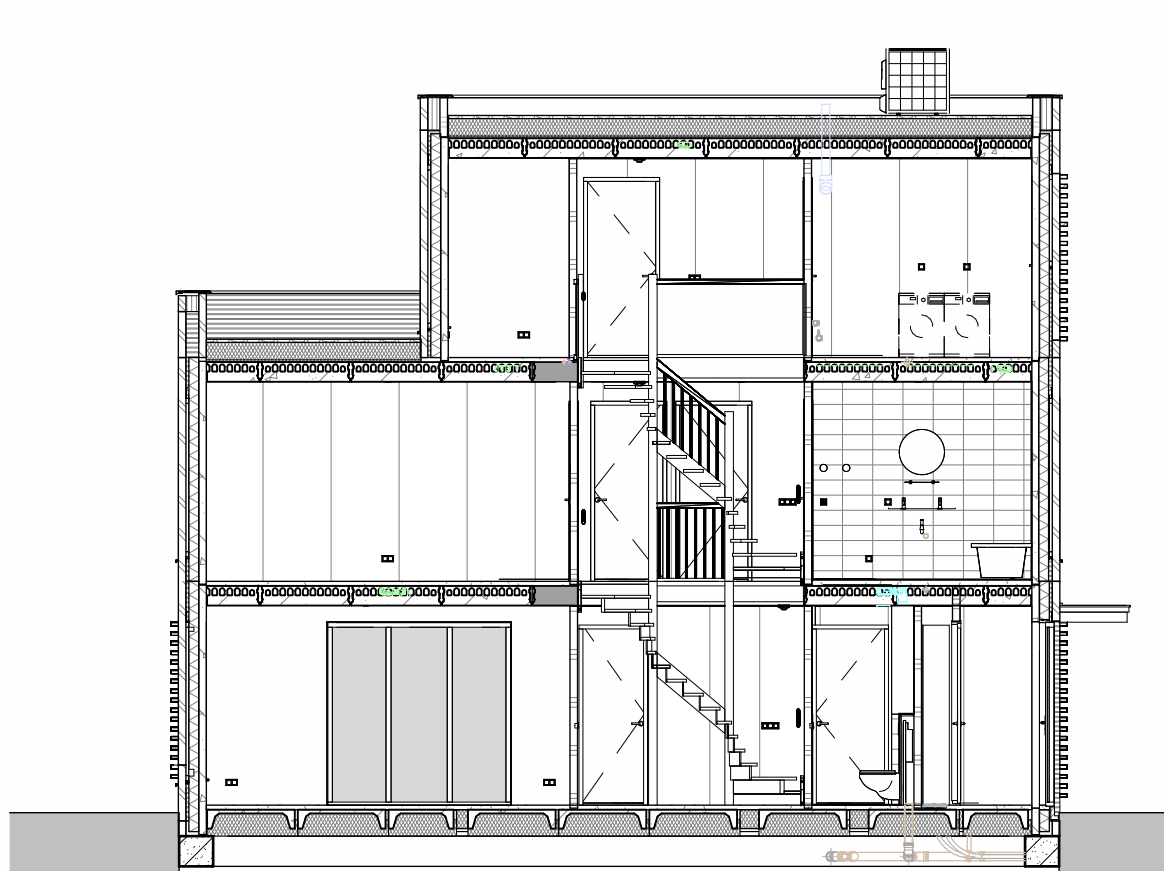


doorsnede A-A
1 : 100

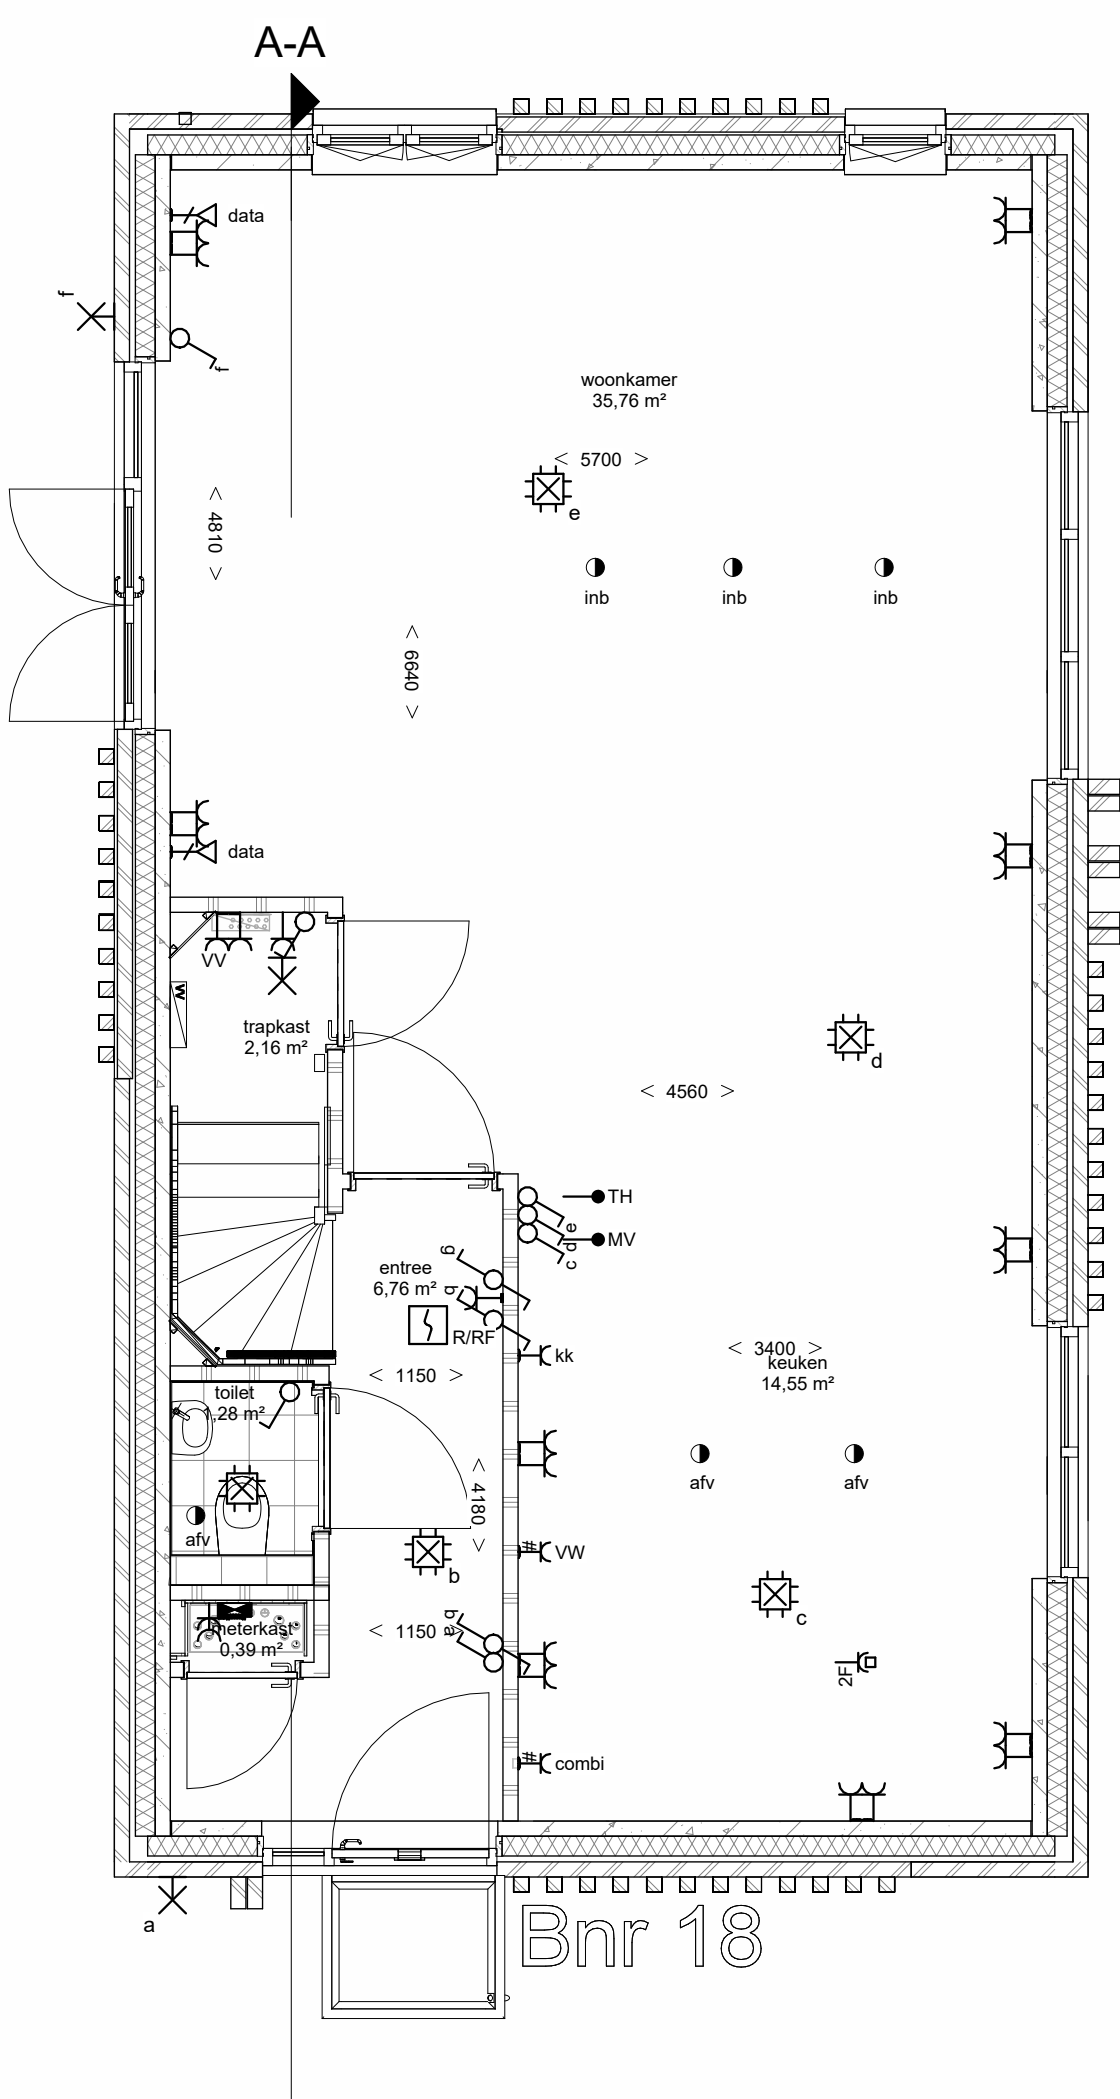

begane grond
1 : 50

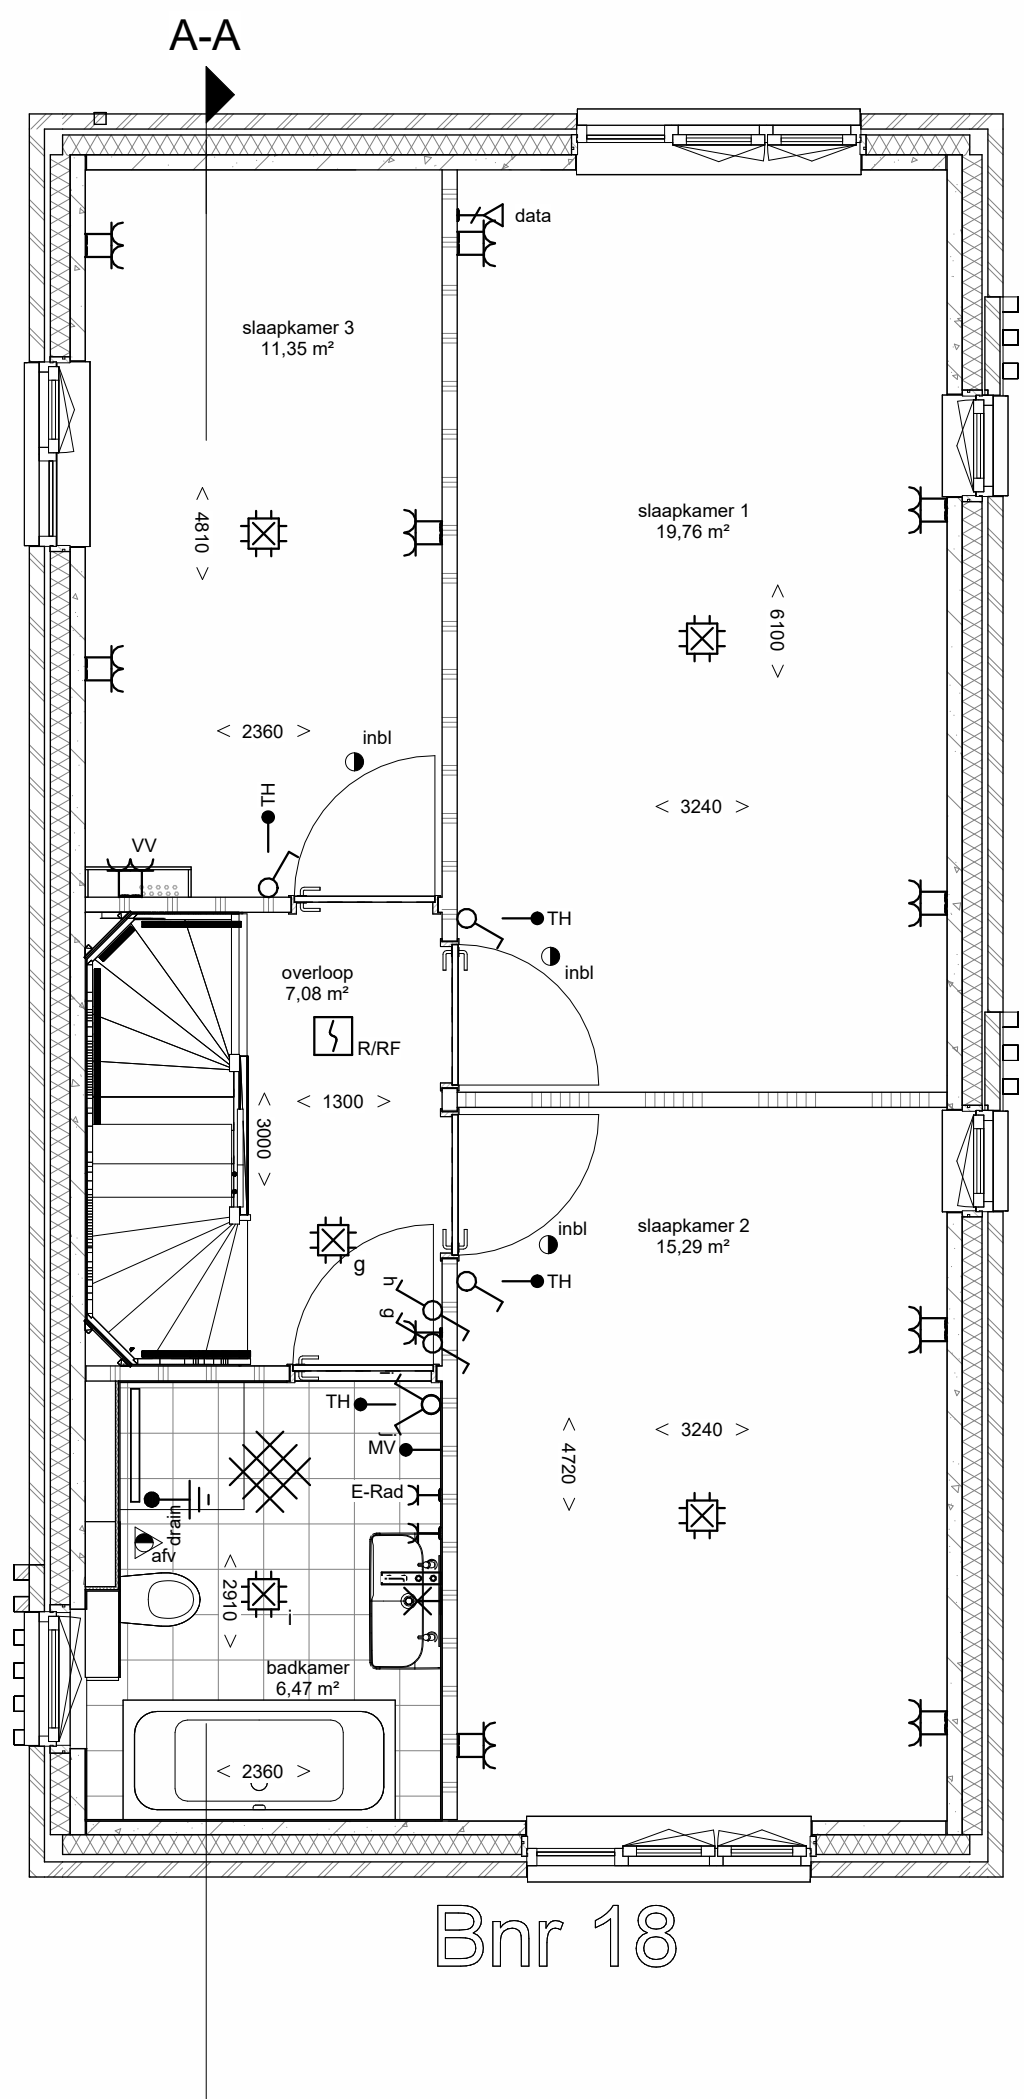

eerste verdieping
1 : 50

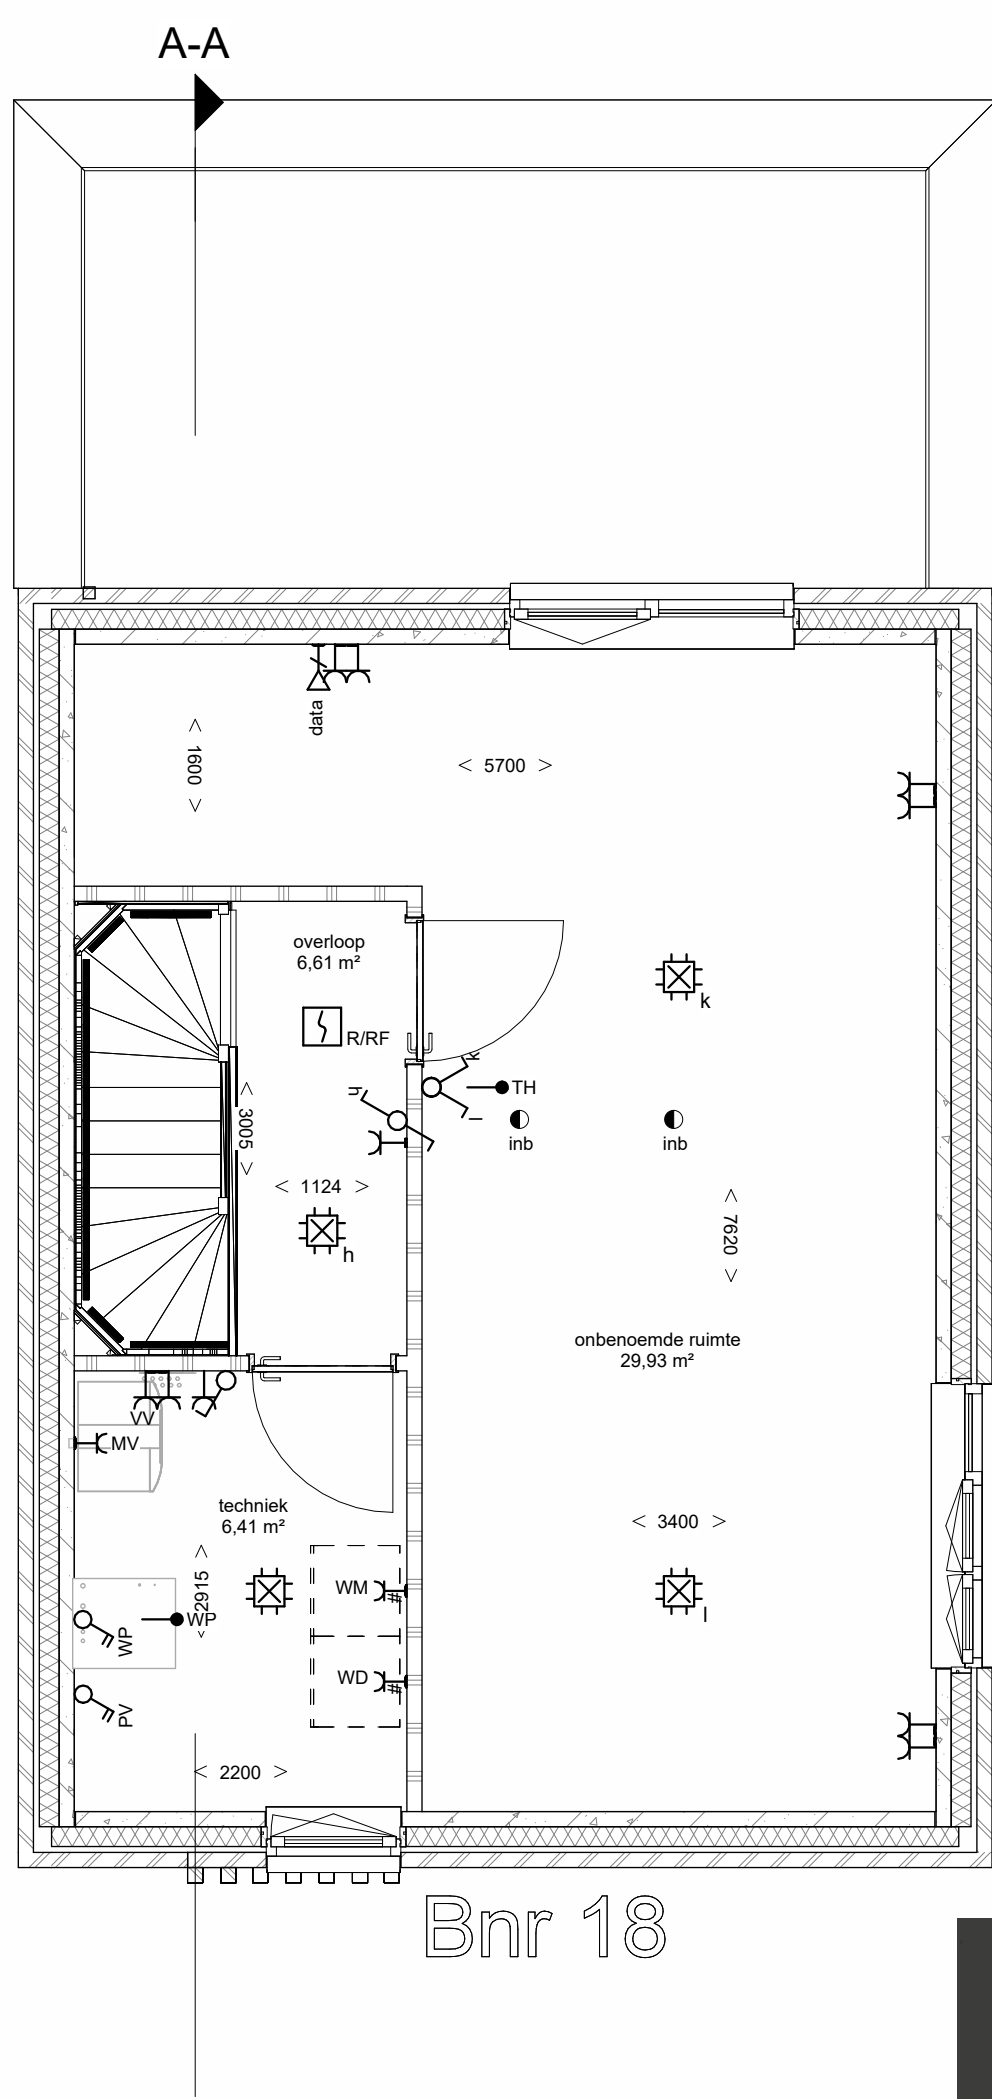

tweede verdieping
1 : 50

Renvooi materialen	
	Gevelmetselwerk 1
	Gevelmetselwerk 2
	Gevelmetselwerk 3
	Prefab beton
	Kalkzandsteen
	Celenbeton
	HSB binnenwand
	Houtskeldebouw (HSB)
	Isolatie
	Ribbenvloer
	Kanalaalplaatvloer
	Cementdekvloer

Renvooi symbolen	
	wandlichtpunt
	plafondlichtpunt
	dubbele wandcontactdoos (boven elkaar)
	dubbele wandcontactdoos (naast elkaar)
	enkele wandcontactdoos
	enkele schakelaar
	dubbele schakelaar
	wisselschakelaar
	hoofdbediening wtw-unit
	bedrade leiding
	onbedrade leiding
	draadloos punt
	centraal aardpunt
	drukknop bel
	bel
	rookmelder
	rookmelder (uit de wand)
	afvoerpunt t.b.v. wtw (uit de wand)
	afvoerpunt t.b.v. wtw (uit de wand)
	inblaaspunt t.b.v. wtw (uit de wand)
	inblaaspunt t.b.v. wtw (uit de wand)
	verdelers t.b.v. vloerverwarming
	installatie schacht
	vorbereiding inspectieuk
	radiator
	30 wdbdo
	60 wdbdo
	30 wrd
	magnetron aansluiting
	netwerk aansluiting
	antenne aansluiting
	thermostaat
	hwa hemelwatersafvoer
	vr ventilatiecoaster
	wm wasmachine
	wd wasdroger
	wk wasenkop
	ek elektrisch koken
	vw vaatwasser
	kk koelkast
	eb elektrische boiler
	oz omvormer zonnepanelen

De installaties voldoen aan normblad NEN 1010, de laatste druk.
De wandcontactdozen worden geplaatst op een hoogte van ca. 300 mm vanaf de vloer.
De lichtschakelaars worden geplaatst op een hoogte van ca. 1050 mm vanaf de vloer.
De wandcontactdozen boven het aanrechtblad in de keukens worden op ca. 1250mm van de vloer geplaatst.

