




voorgevel
1 : 100




rechtergevel
1 : 100

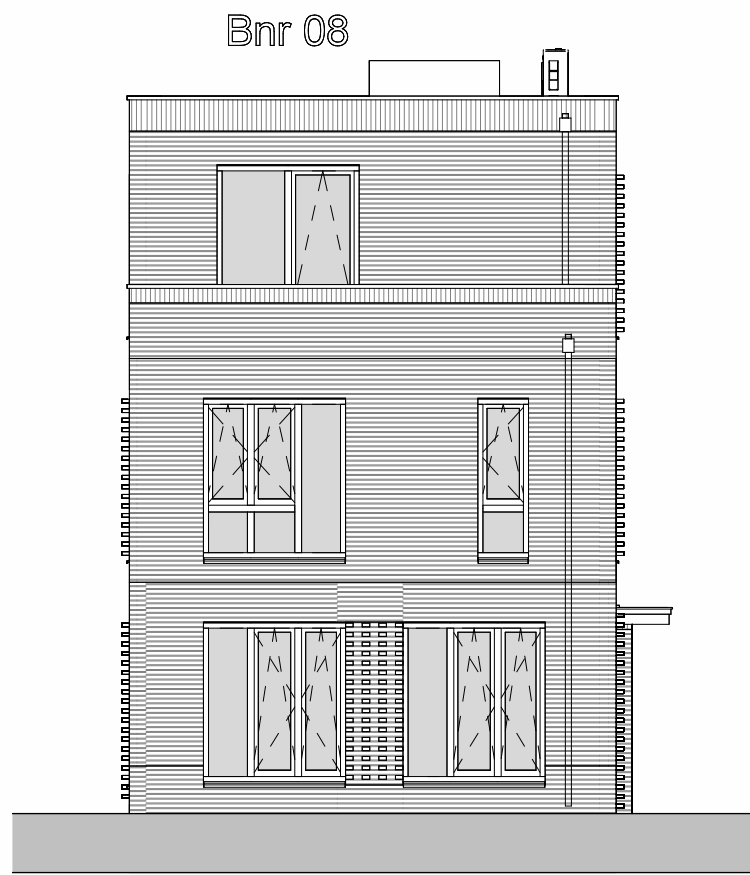


achtergevel
1 : 100




linkergevel
1 : 100

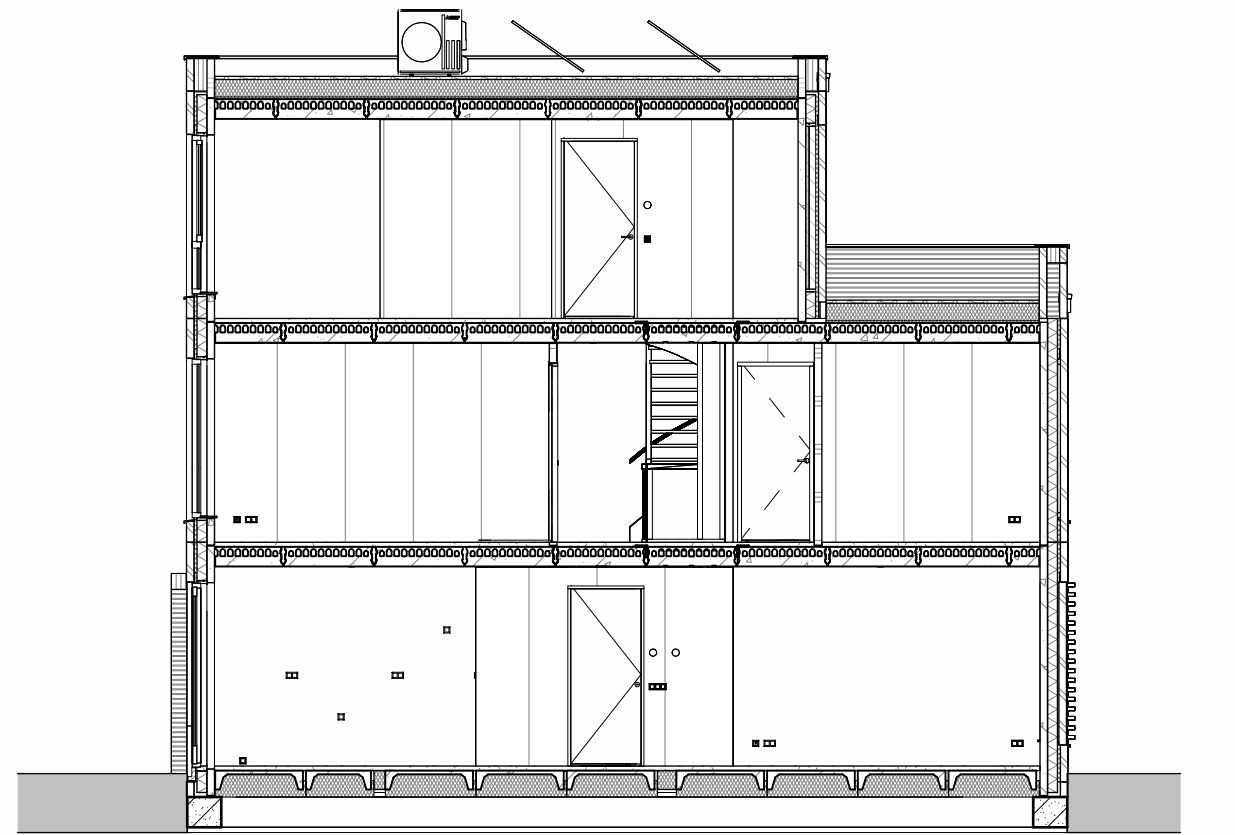


doorsnede A-A
1 : 100

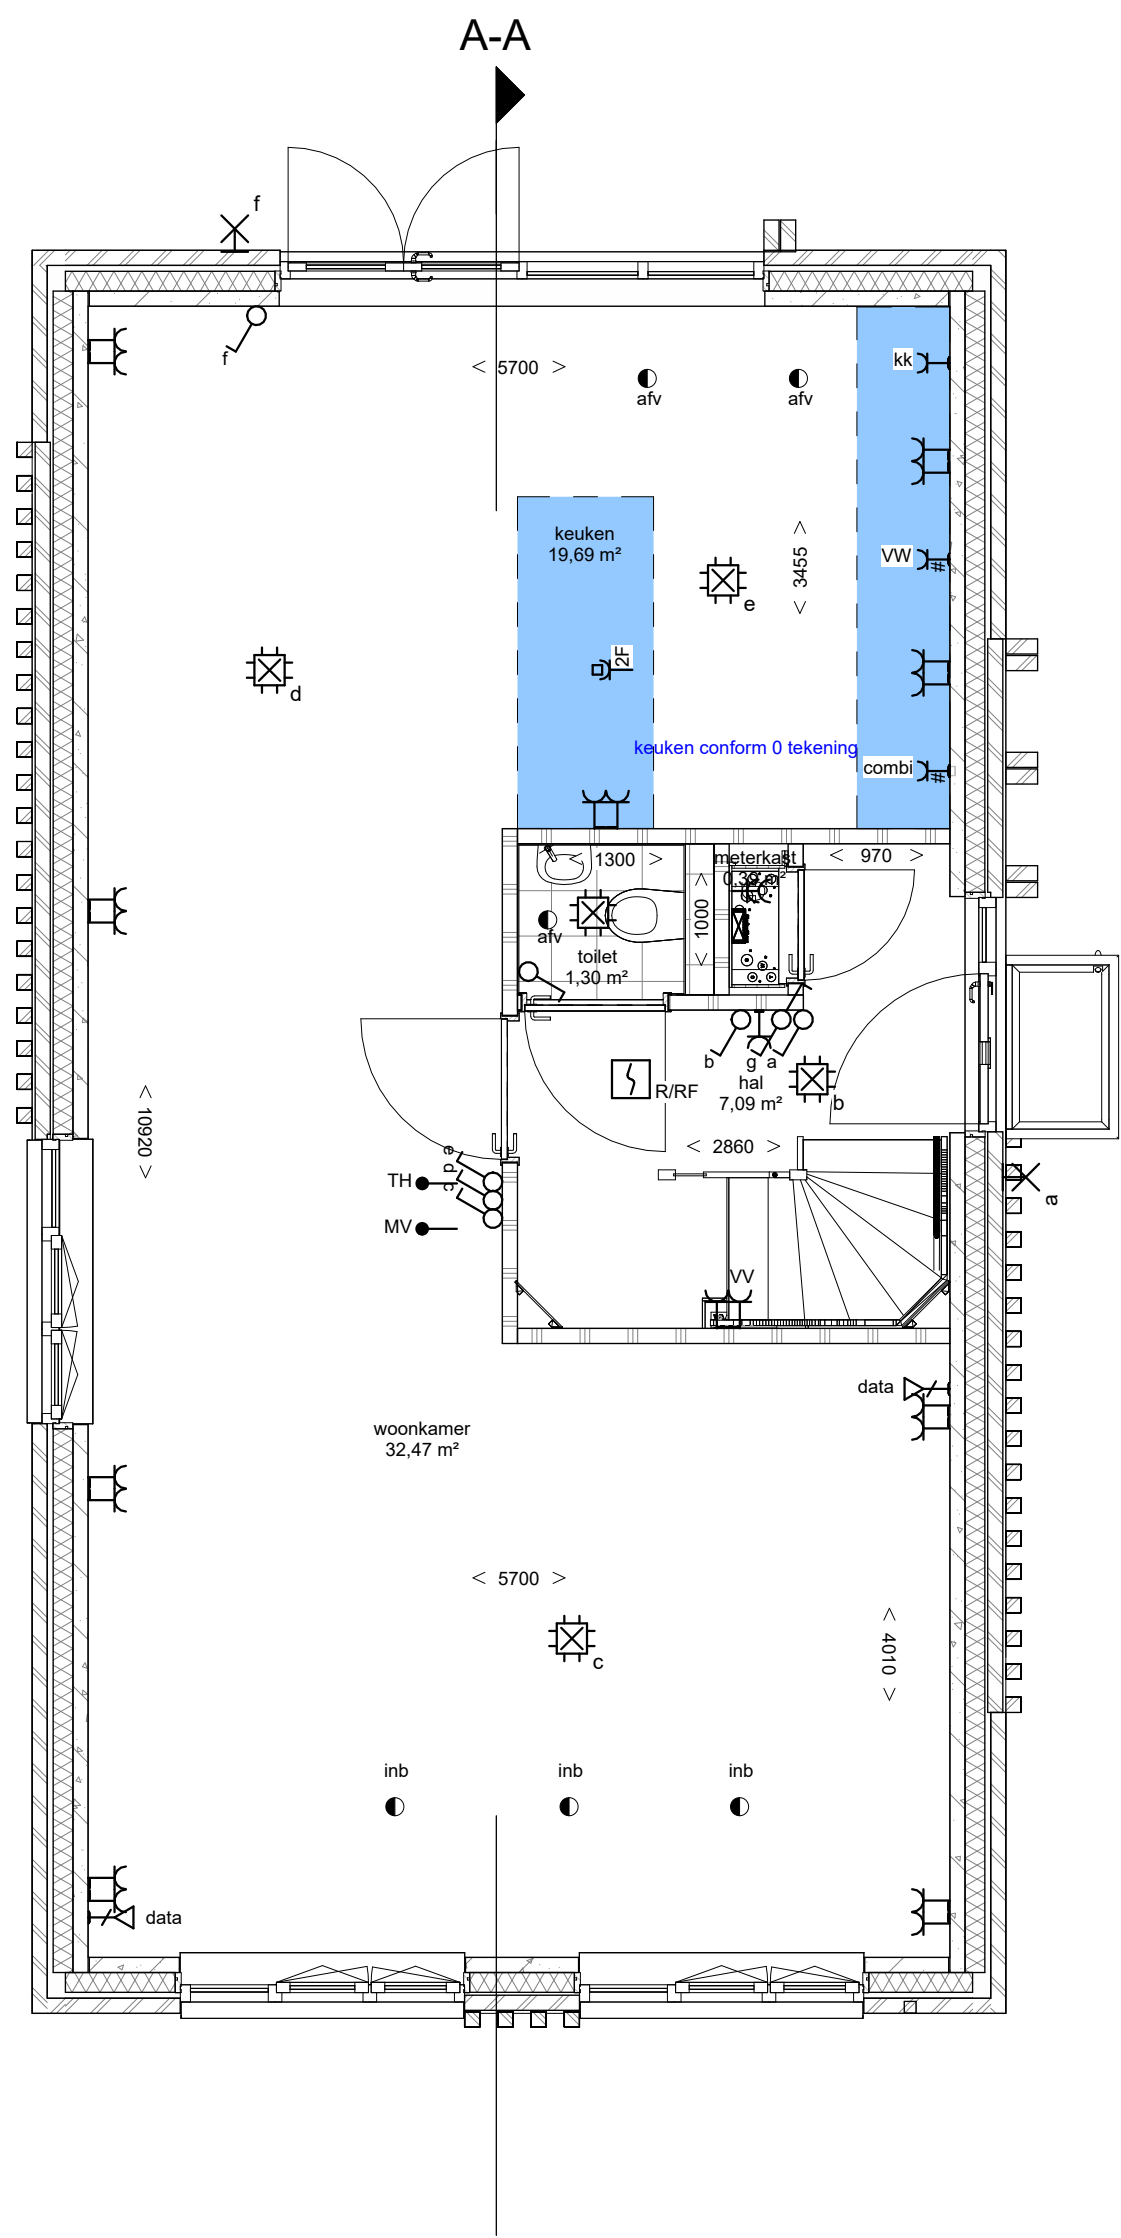

begane grond
1 : 50

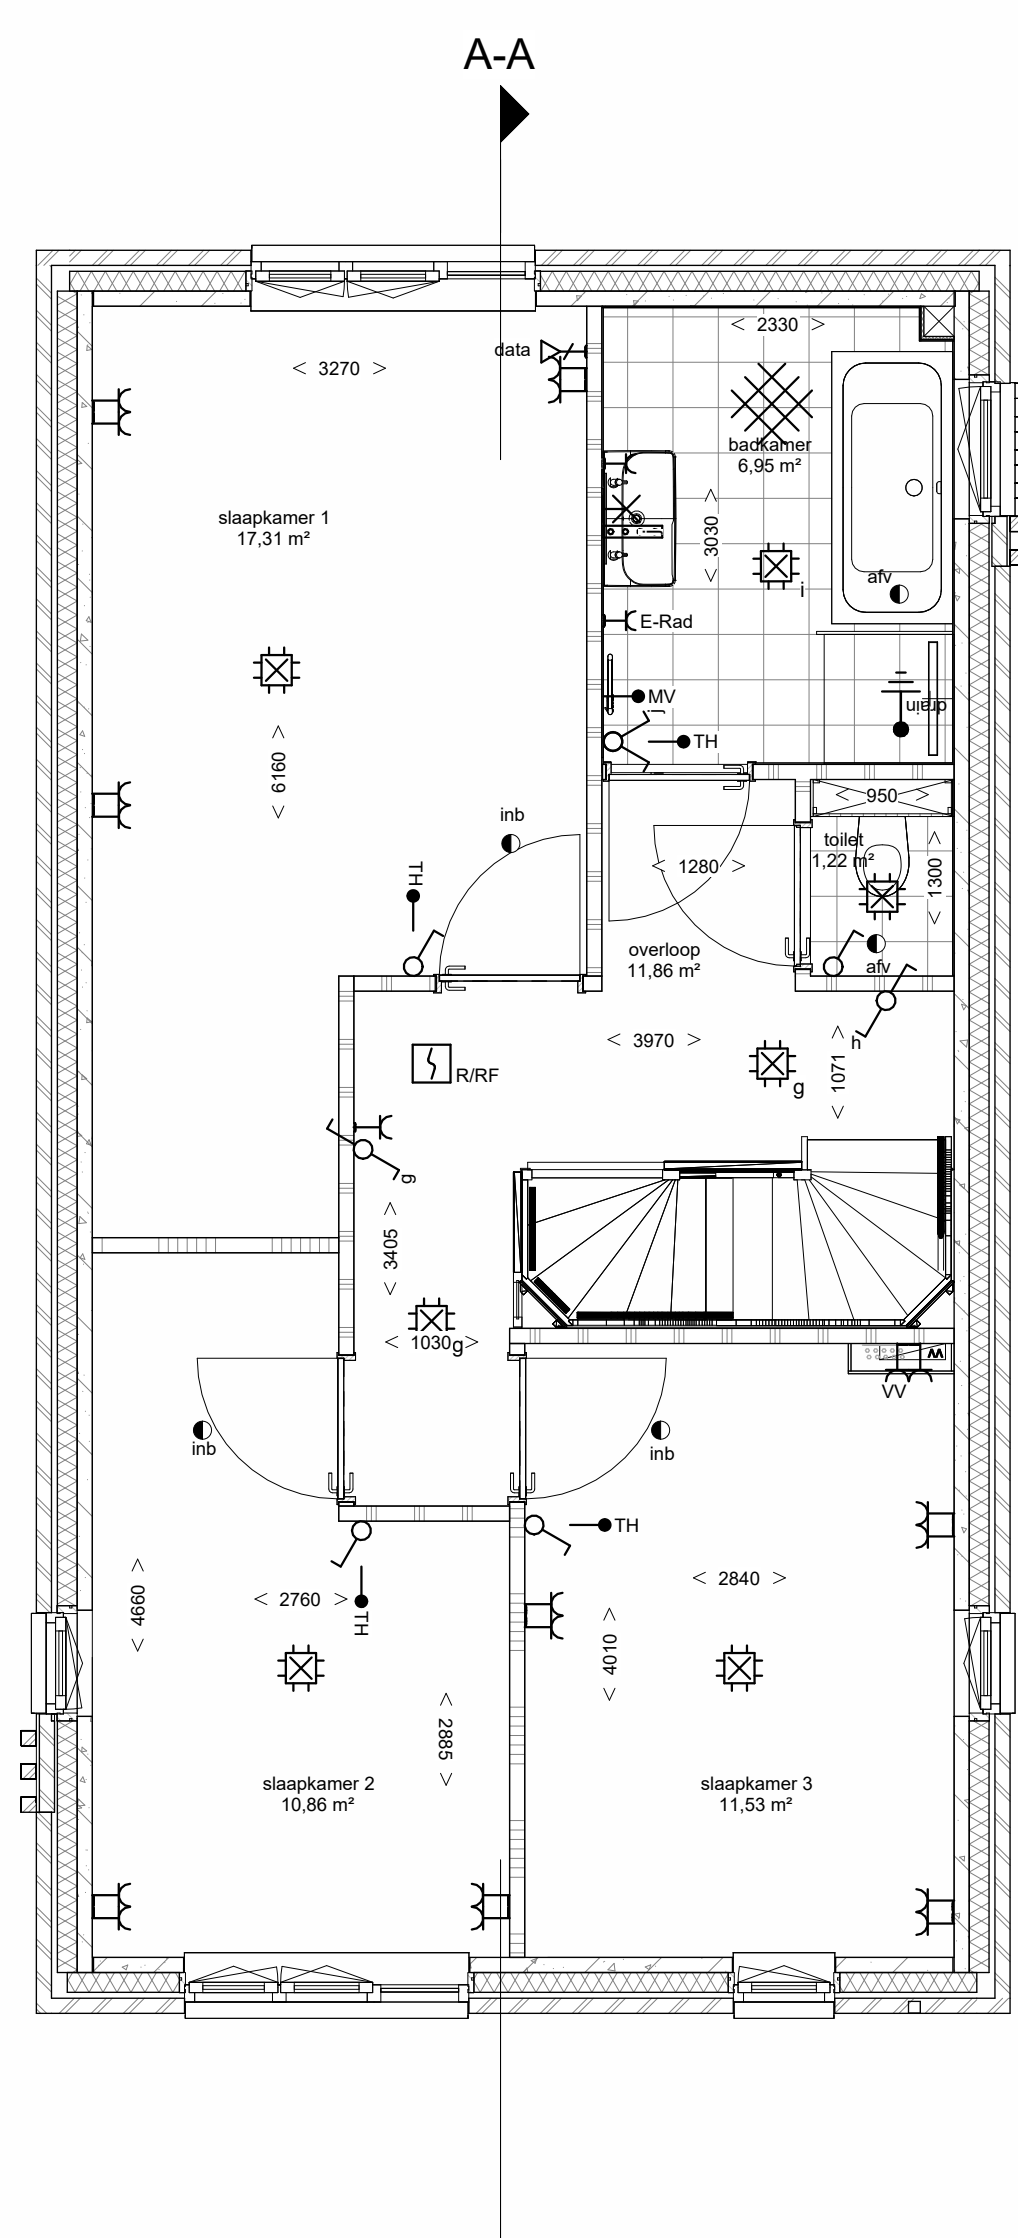

eerste verdieping
1 : 50

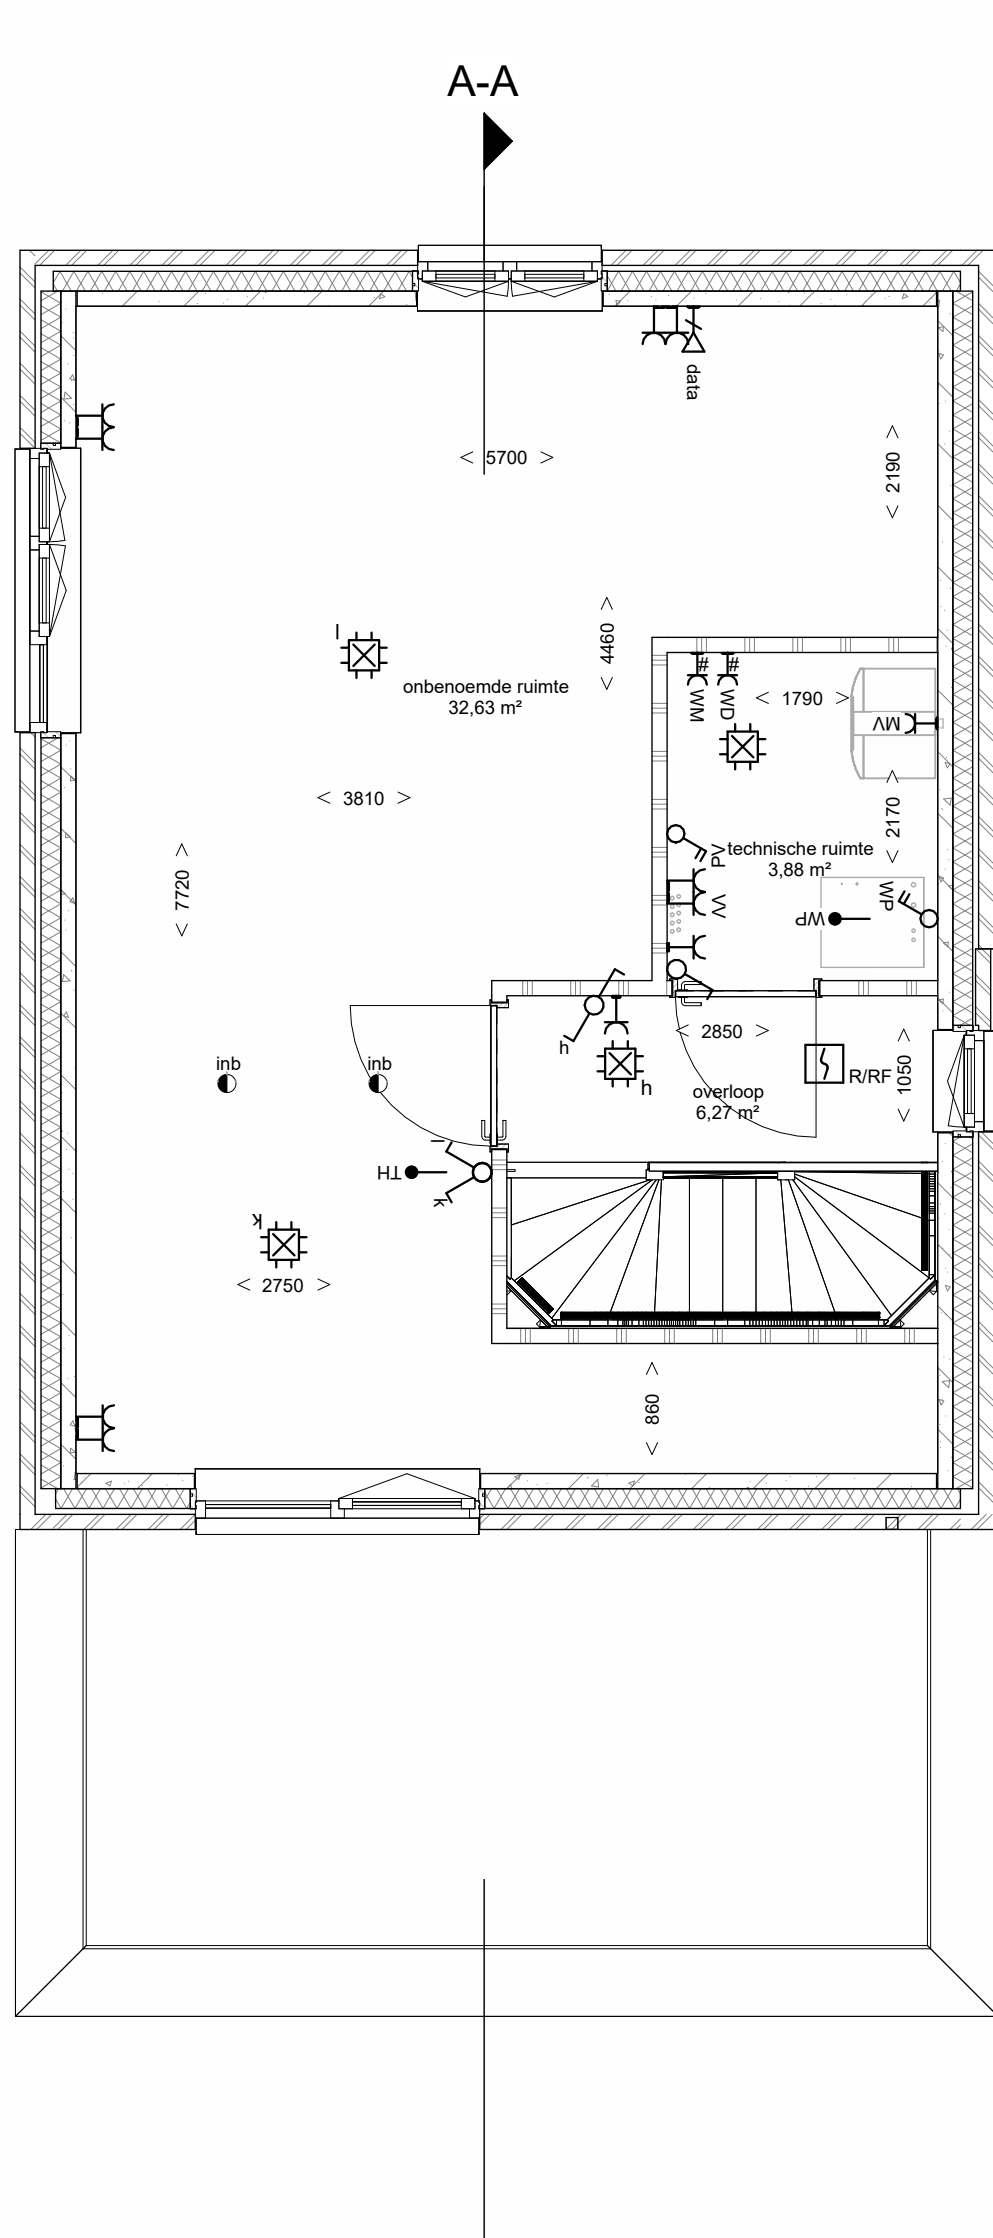

tweede verdieping
1 : 50

Renvooi materialen			
	Gevelmetselwerk 1		Isolatie
	Gevelmetselwerk 2		Ribbenvloer
	Prefab beton		Kanaalplaatvloer
	Kalkzandsteen		Cementdekvloer
	Cellenbeton		

Renvooi symbolen			
	plafondlichtpunt		rookmelder
	wandlichtpunt		afvoerpunt t.b.v. wtw
	dubbele wandcontactdoos (boven elkaar)		afvoerpunt t.b.v. wtw (uit de wand)
	dubbele wandcontactdoos (naast elkaar)		inblaaspunt t.b.v. wtw
	enkele wandcontactdoos		inblaaspunt t.b.v. wtw (uit de wand)
	werkschakelaar installaties		ventilator
	enkele schakelaar		installatie schacht
	dubbele schakelaar		ventilator inspectieluik
	wisselschakelaar		radiator
	hoofdbediening wtw-unit		30 wtdbo
	bedrade leiding		60 wtdbo
	onbedrade leiding		30 wrd
	centraal aardpunt		
	drukknop bel		
	bel		
	magnetron aansluiting		
	netwerk aansluiting		
	antenne aansluiting		
	thermostaat		
	hemelwaterafvoer		
	ventilatorcoaster		
	wasmachine		
	wasdroger		
	wasemkap		
	elektrisch koken		
	vaatwasser		
	koelkast		
	elektrische boiler		
	omvormer zonnepanelen		

De installaties voldoen aan normblad NEN 1010, de laatste druk.
De wandcontactdozen worden geplaatst op een hoogte van ca. 300 mm vanaf de vloer.
De lichtschakelaars worden geplaatst op een hoogte van ca. 1000 mm vanaf de vloer.
De wandcontactdozen boven het aanrechtblad in de keuken worden op ca. 1250mm van de vloer geplaatst.

