




| GEBRUIKSOPPERVLAK [G0] |           |
|------------------------|-----------|
| naam gebruiksoppervlak | oppervlak |
| 00 begane grond        |           |
| P.1                    | 96,9 m²   |
| P.1                    | 96,9 m²   |
| P.2                    | 93,1 m²   |
| P.3                    | 88,8 m²   |
| 01 eerste verdieping   |           |
| P.4                    | 104,0 m²  |
| P.4                    | 104,0 m²  |
| P.5                    | 85,6 m²   |
| P.5                    | 85,6 m²   |
| P.6                    | 93,6 m²   |
| P.6                    | 93,6 m²   |
| 02 tweede verdieping   |           |
| P.4                    | 104,0 m²  |
| P.4                    | 104,0 m²  |
| P.5                    | 85,6 m²   |
| P.5                    | 85,6 m²   |
| P.6                    | 93,6 m²   |
| P.6                    | 93,6 m²   |
| 03 derde verdieping    |           |
| P.4                    | 104,0 m²  |
| P.4                    | 104,0 m²  |
| P.5                    | 85,6 m²   |
| P.5                    | 85,6 m²   |
| P.6                    | 93,6 m²   |
| P.6                    | 93,6 m²   |
| 04 vierde verdieping   |           |
| P.7                    | 106,9 m²  |
| P.7                    | 106,9 m²  |
| P.8                    | 106,6 m²  |
| P.8                    | 106,6 m²  |
| 2501,0 m²              |           |

02 tweede verdieping overzicht

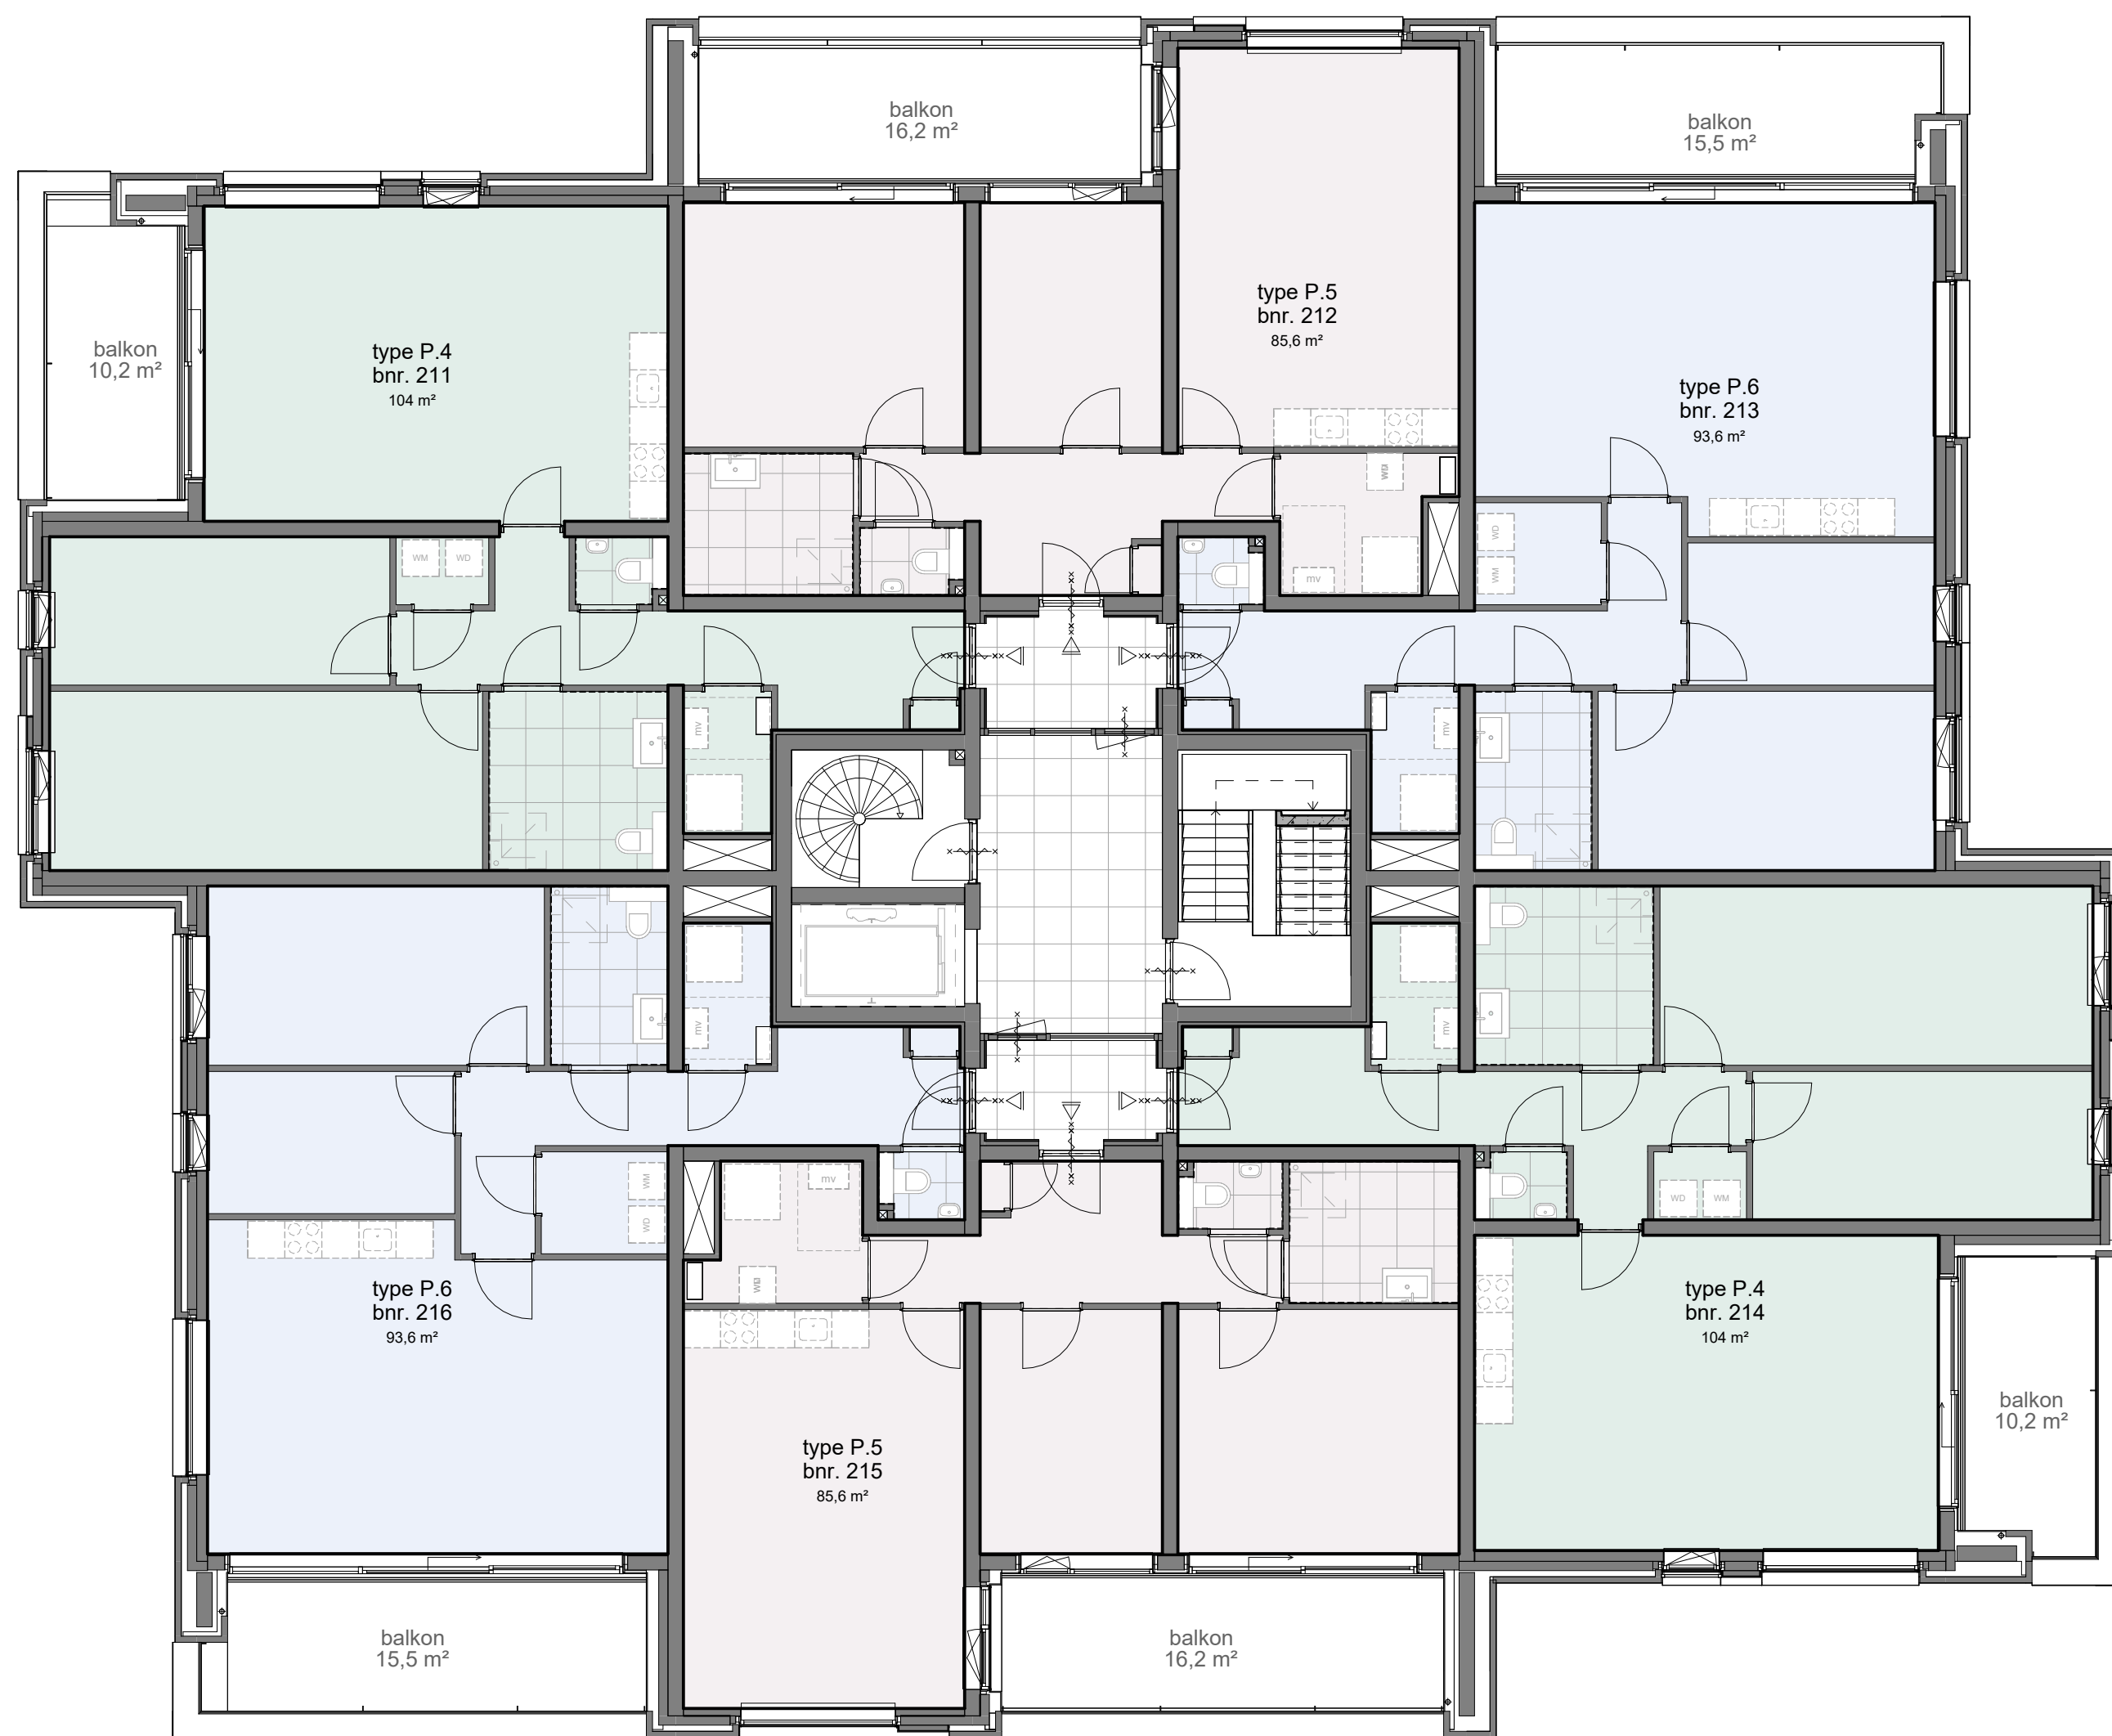