


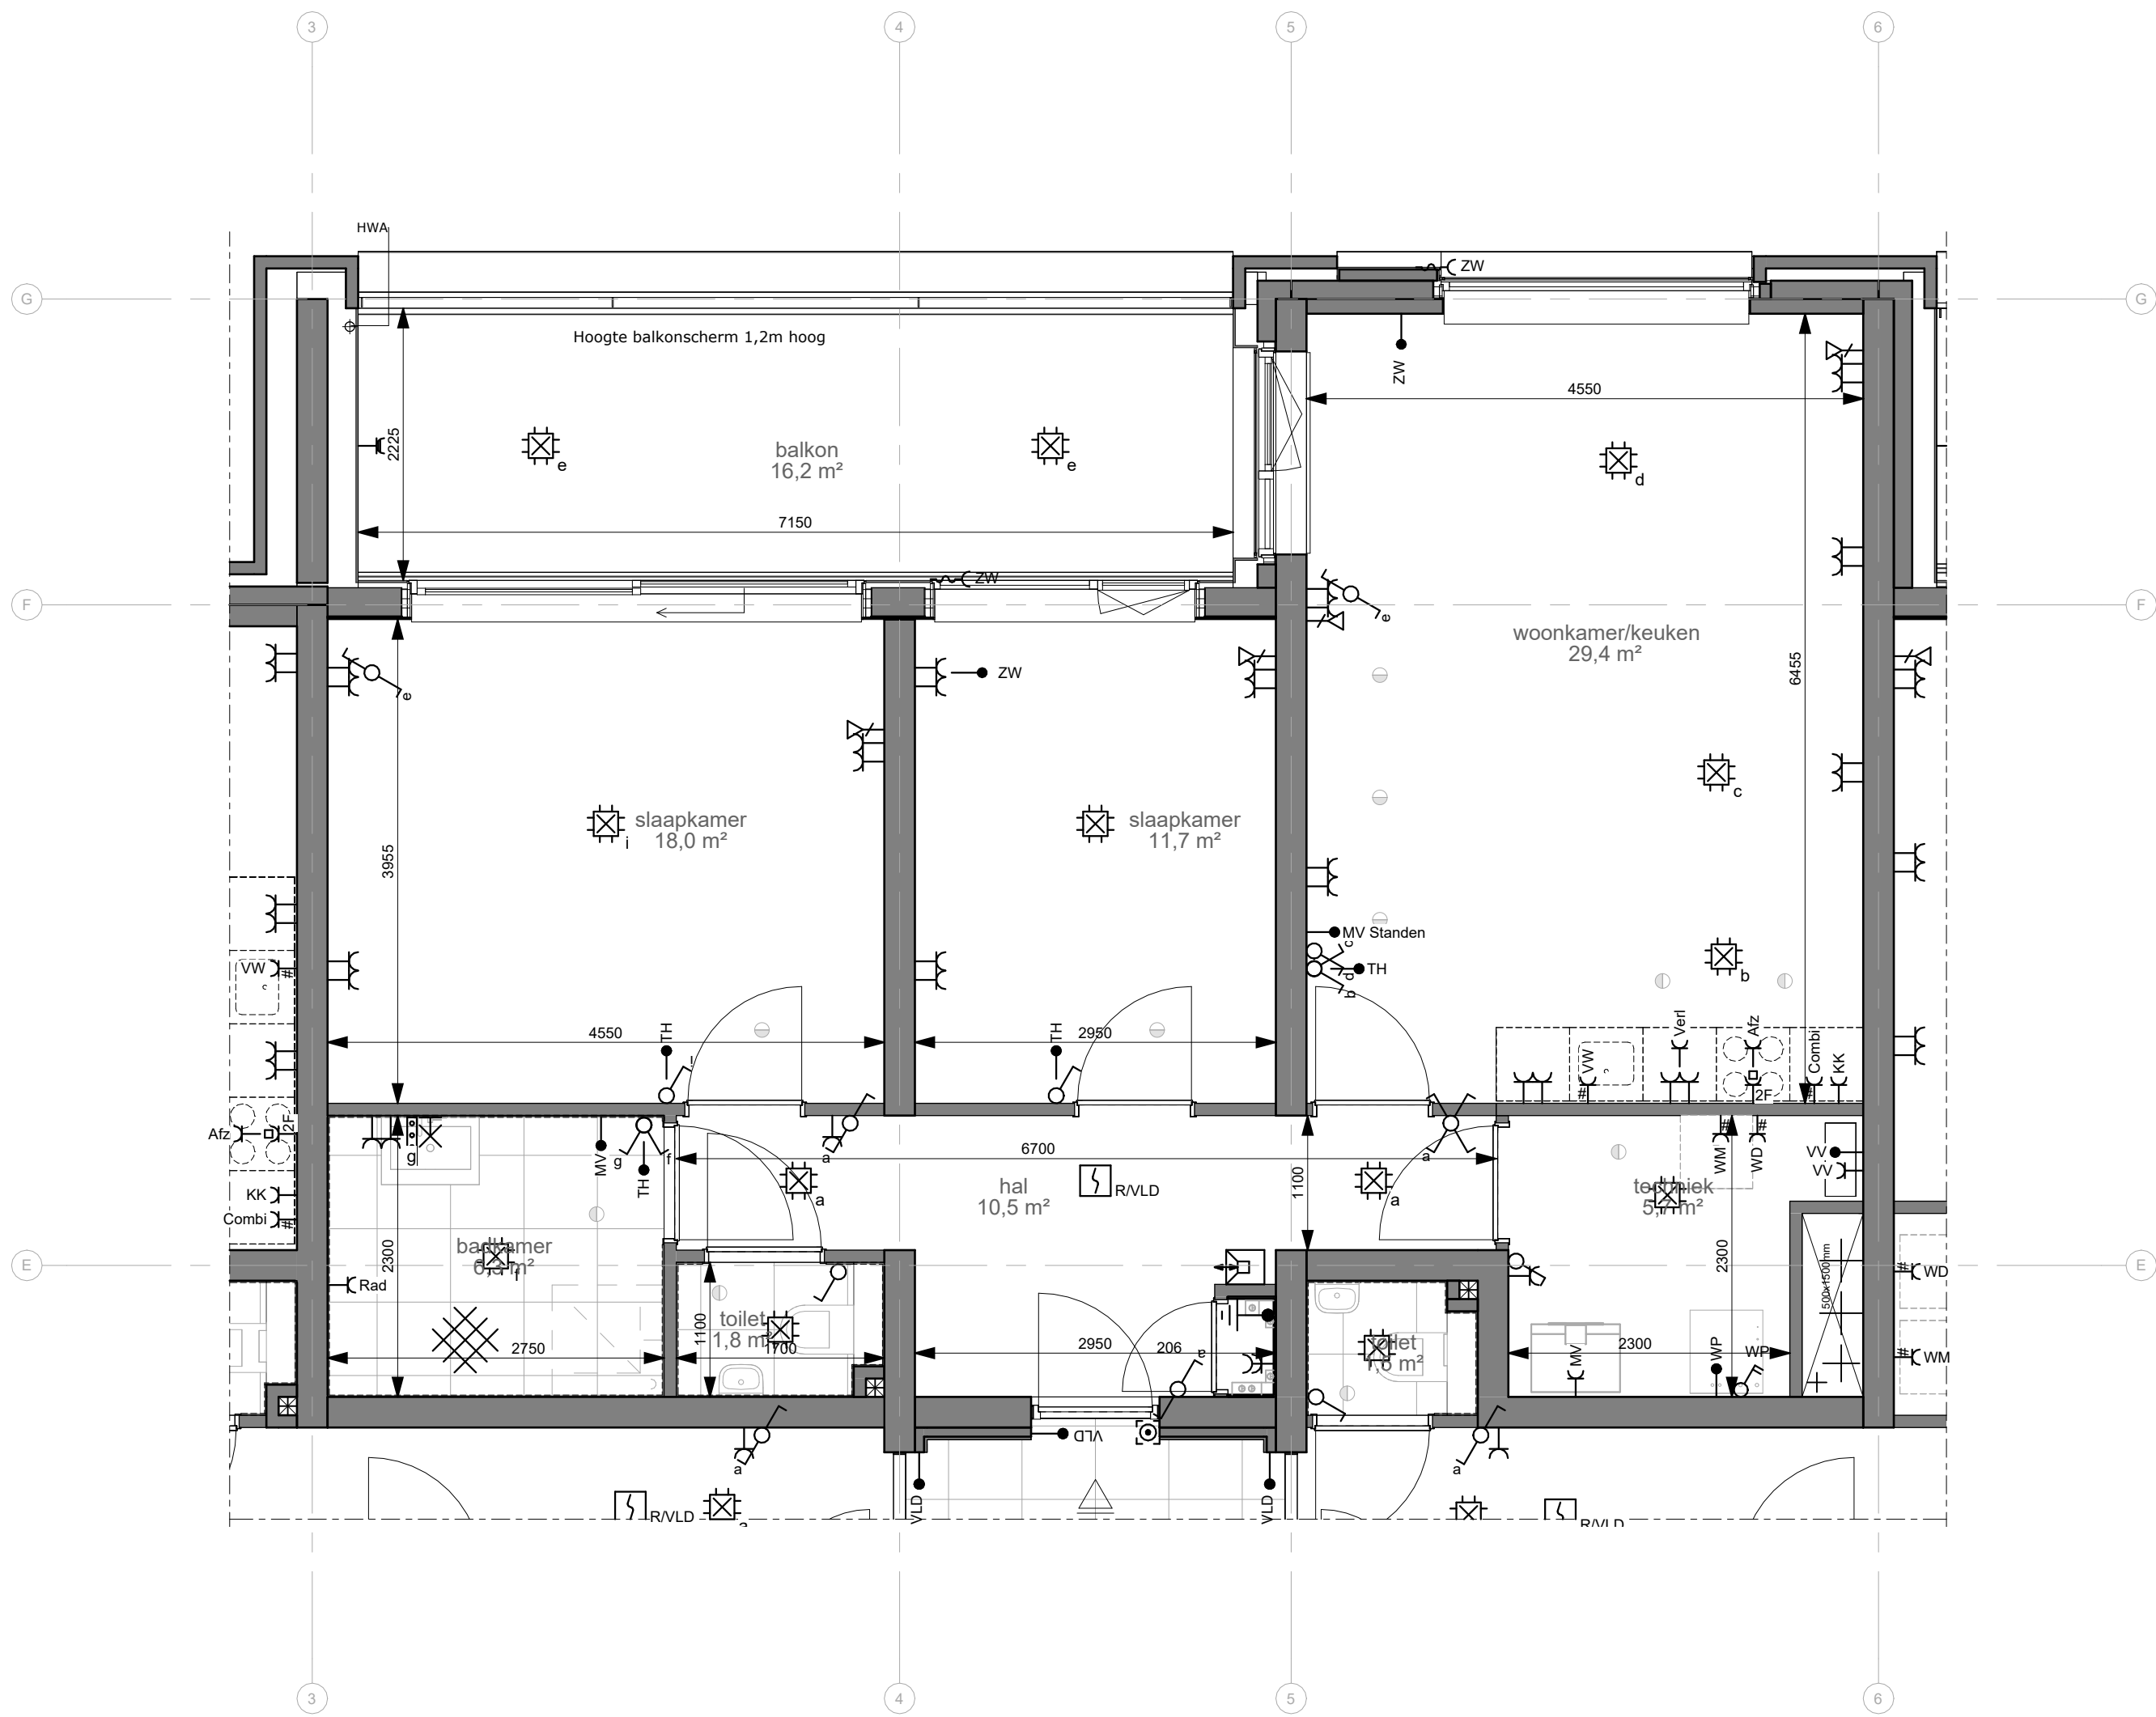

RENOVOOI			
symbool	omschrijving	symbool	omschrijving
	Enkelpolige schakelaar		Perilex wandcontactdoos
	Wisselschakelaar		WCD boven / aan plafond
	Serieschakelaar		Wandcontactdoos dubbel waterdicht
	Kruisschakelaar		Wandcontactdoos enkel
	Dimmer (toevoeging indien speciaal)		Wandcontactdoos dubbel horizontaal
	Waterdichte opbouw schakelaar		Wandcontactdoos enkel waterdicht
	Wandlichtpunt		Wandcontactdoos dubbel waterdicht
	Plafondlichtpunt		data aansluitpunt
	Wandarmatuur		ventilatie toevoerlucht
	Plafondarmatuur		ventilatie retourlucht
	Aparte groep		entreepeil
	Beldrukker		hmelwaterafvoer
	Schel		meterkasten
	Videofoonbinnenpost		opstelplaatst wasmachine / wasdroger
	Rookmelder		opstelplaatst keukens
	Aardnet of aarden net vloerverwarming		tegelvloer
	Enkelpolige schakelaar met controle lamp		kruipruimte
	Kracht schakelaar 2 polig		aanduiding schacht
	Kracht schakelaar 4 polig		voordeur brandwerend 30min
	Bedraad aansluitpunt 230V		toilet
	Bedraad aansluitpunt 400V		wastafel
	Bedraad aansluitpunt		opstelplaats douche
	Ledge aansluitpunt		buitenkozijnen
	Soepel aansluitpunt Stak-3		
	data aansluitpunt		
		afkortingen:	
		afz	afzuigkap
		bo	boiler
		coax	centraal antenne installatie
		cvv	centrale vloerverwarmingsverdeler
		data	data - CAT6
		e-rad	elektrische radiator
		kk	koelkast
		oven	oven
		th	thermostaat
		vent	ventilatie
		vw	vuurkast
		wd	wasdroger
		wp	warmtepomp
		wm	wasmachine
		zw	zonwering

