




GEBRUIKSOPPERVLAK [GO]	
naam gebruiksoppervlak	oppervlak
00 begane grond	
P.1	96,9 m²
P.1	96,9 m²
P.2	93,1 m²
P.3	88,8 m²
01 eerste verdieping	
P.4	104,0 m²
P.4	104,0 m²
P.5	85,6 m²
P.5	85,6 m²
P.6	93,6 m²
P.6	93,6 m²
02 tweede verdieping	
P.4	104,0 m²
P.4	104,0 m²
P.5	85,6 m²
P.5	85,6 m²
P.6	93,6 m²
P.6	93,6 m²
03 derde verdieping	
P.4	104,0 m²
P.4	104,0 m²
P.5	85,6 m²
P.5	85,6 m²
P.6	93,6 m²
P.6	93,6 m²
04 vierde verdieping	
P.7	106,9 m²
P.7	106,9 m²
P.8	106,6 m²
P.8	106,6 m²
2501,0 m²	

04 vierde verdieping overzicht

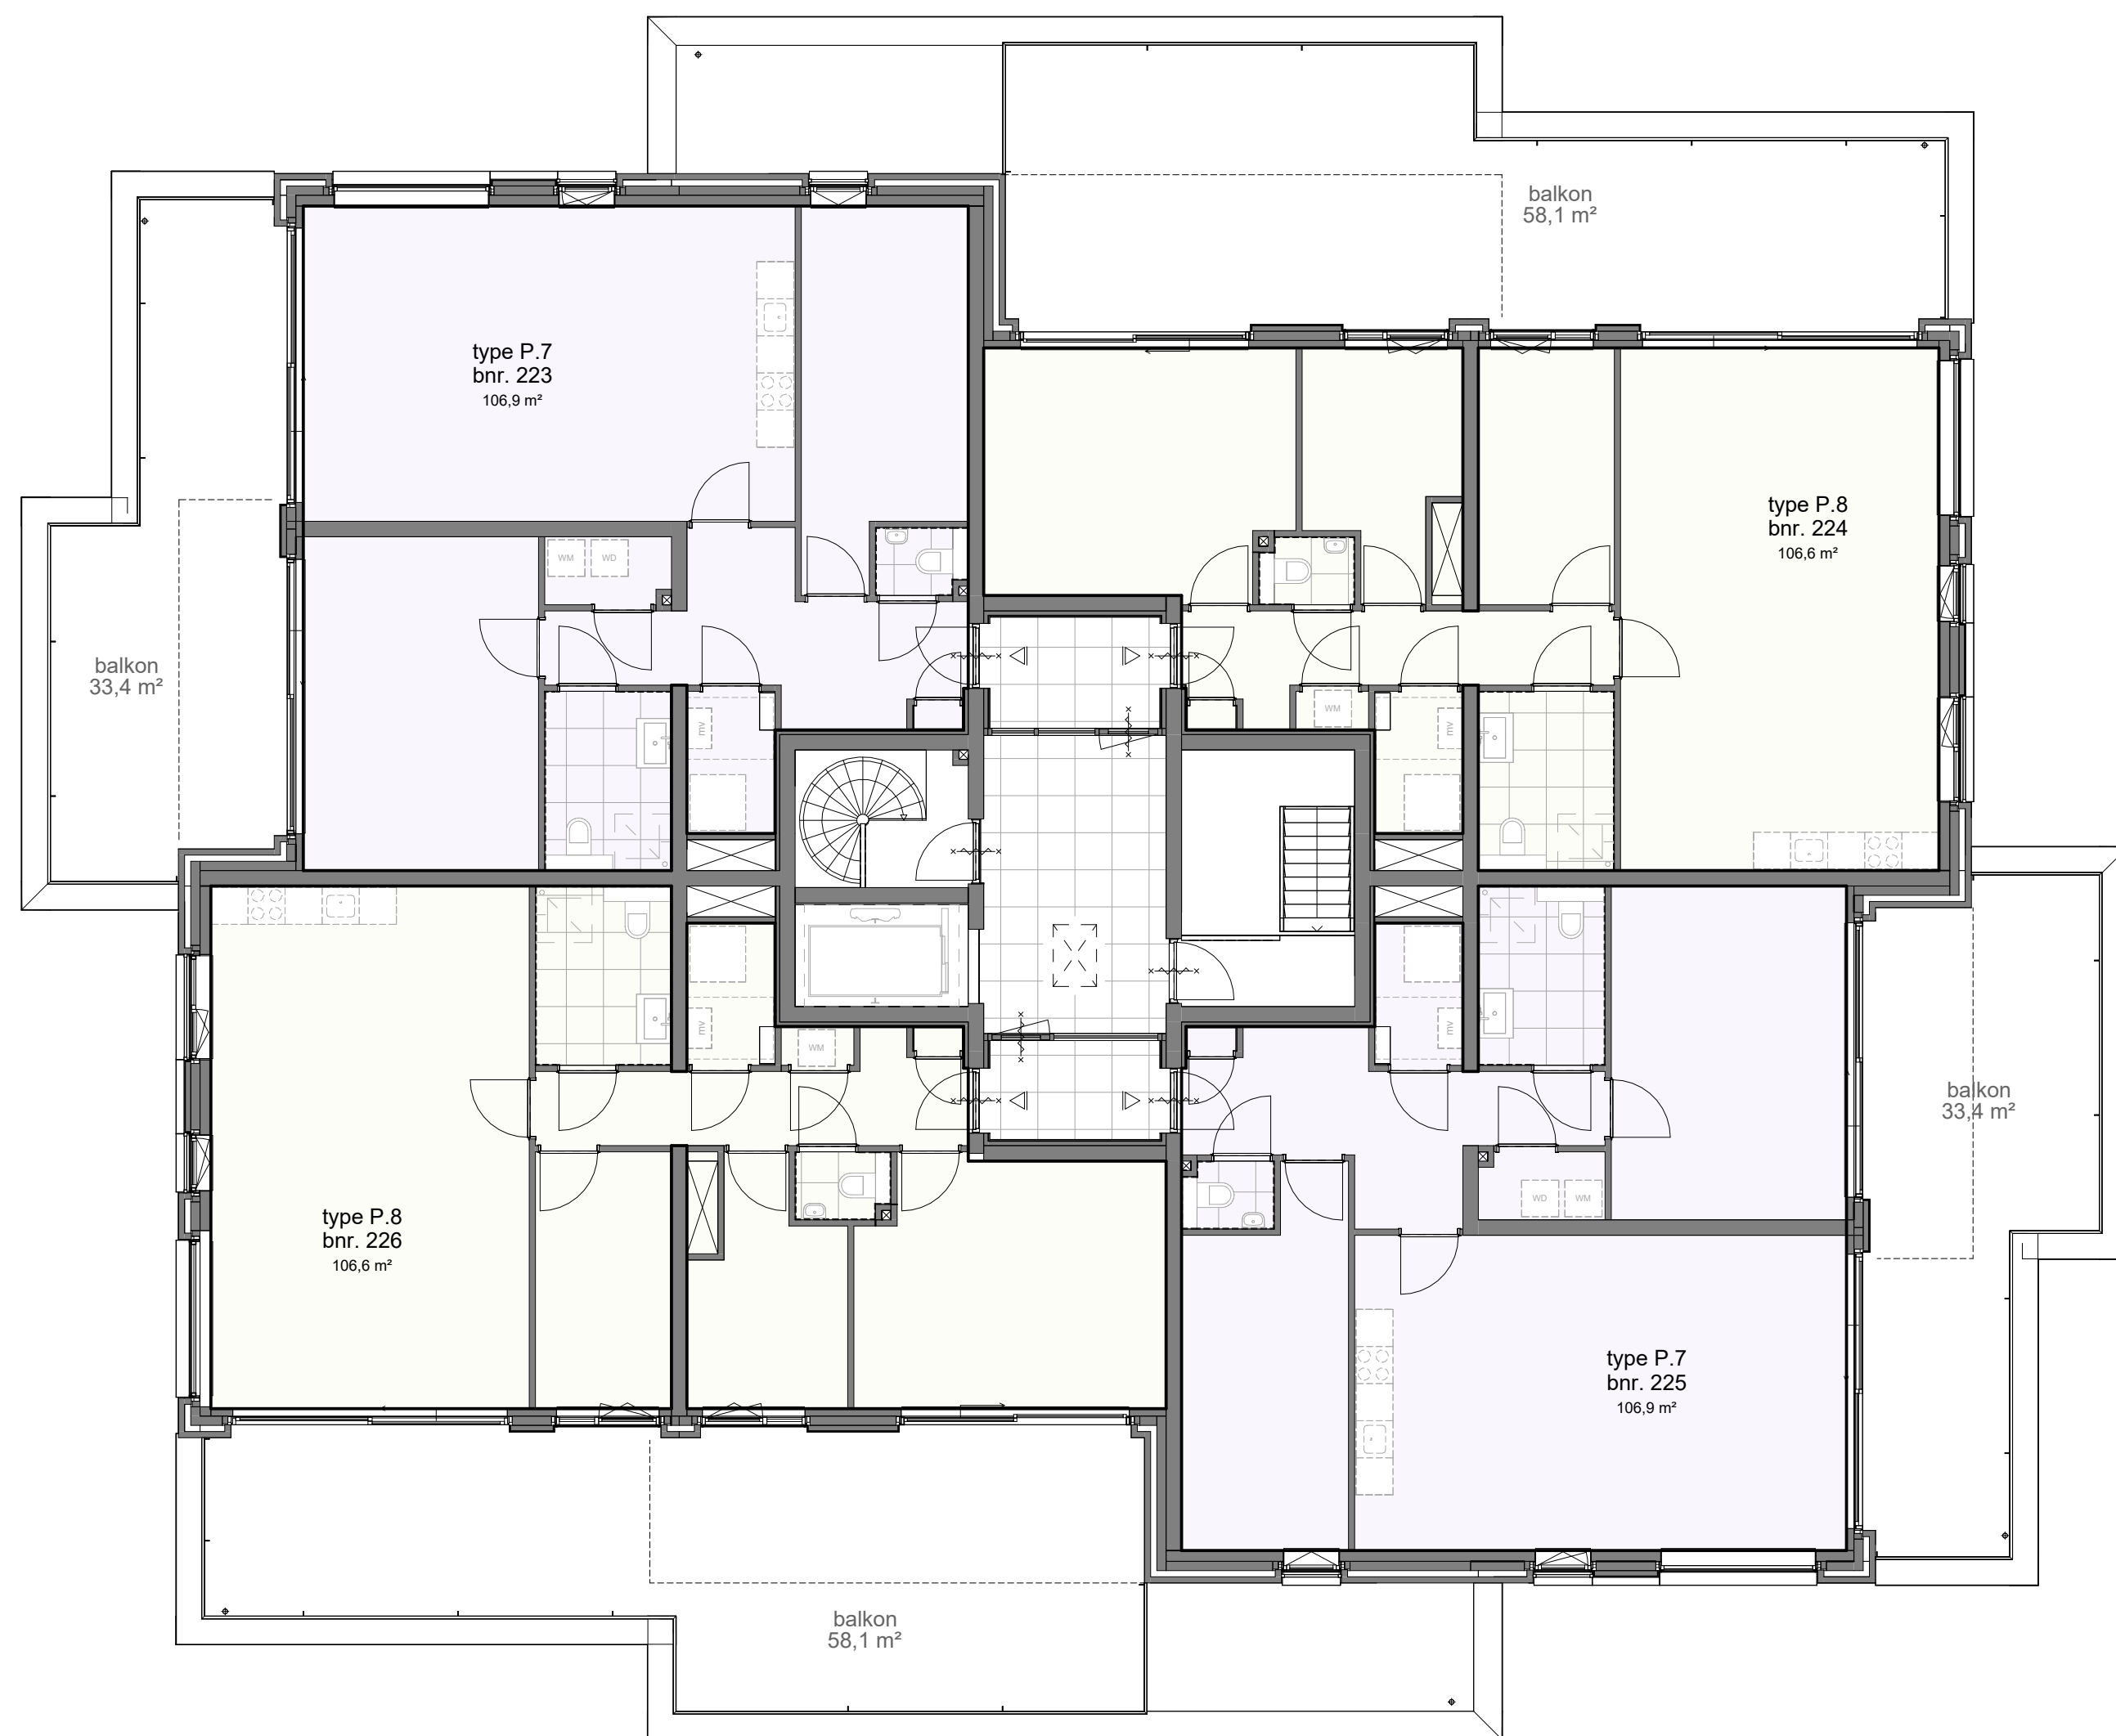