



voorgevel
1 : 100




rechtergevel
1 : 100




achtergevel
1 : 100




linkergevel
1 : 100

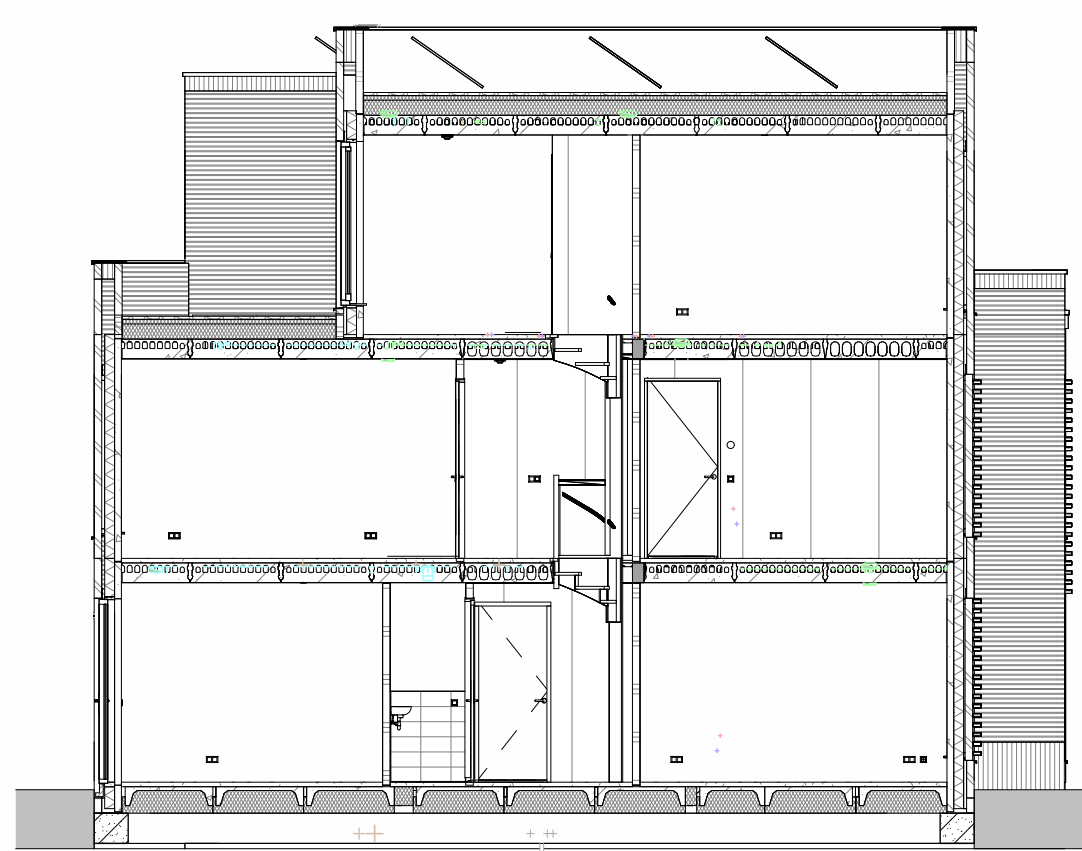


doorsnede A-A
1 : 100

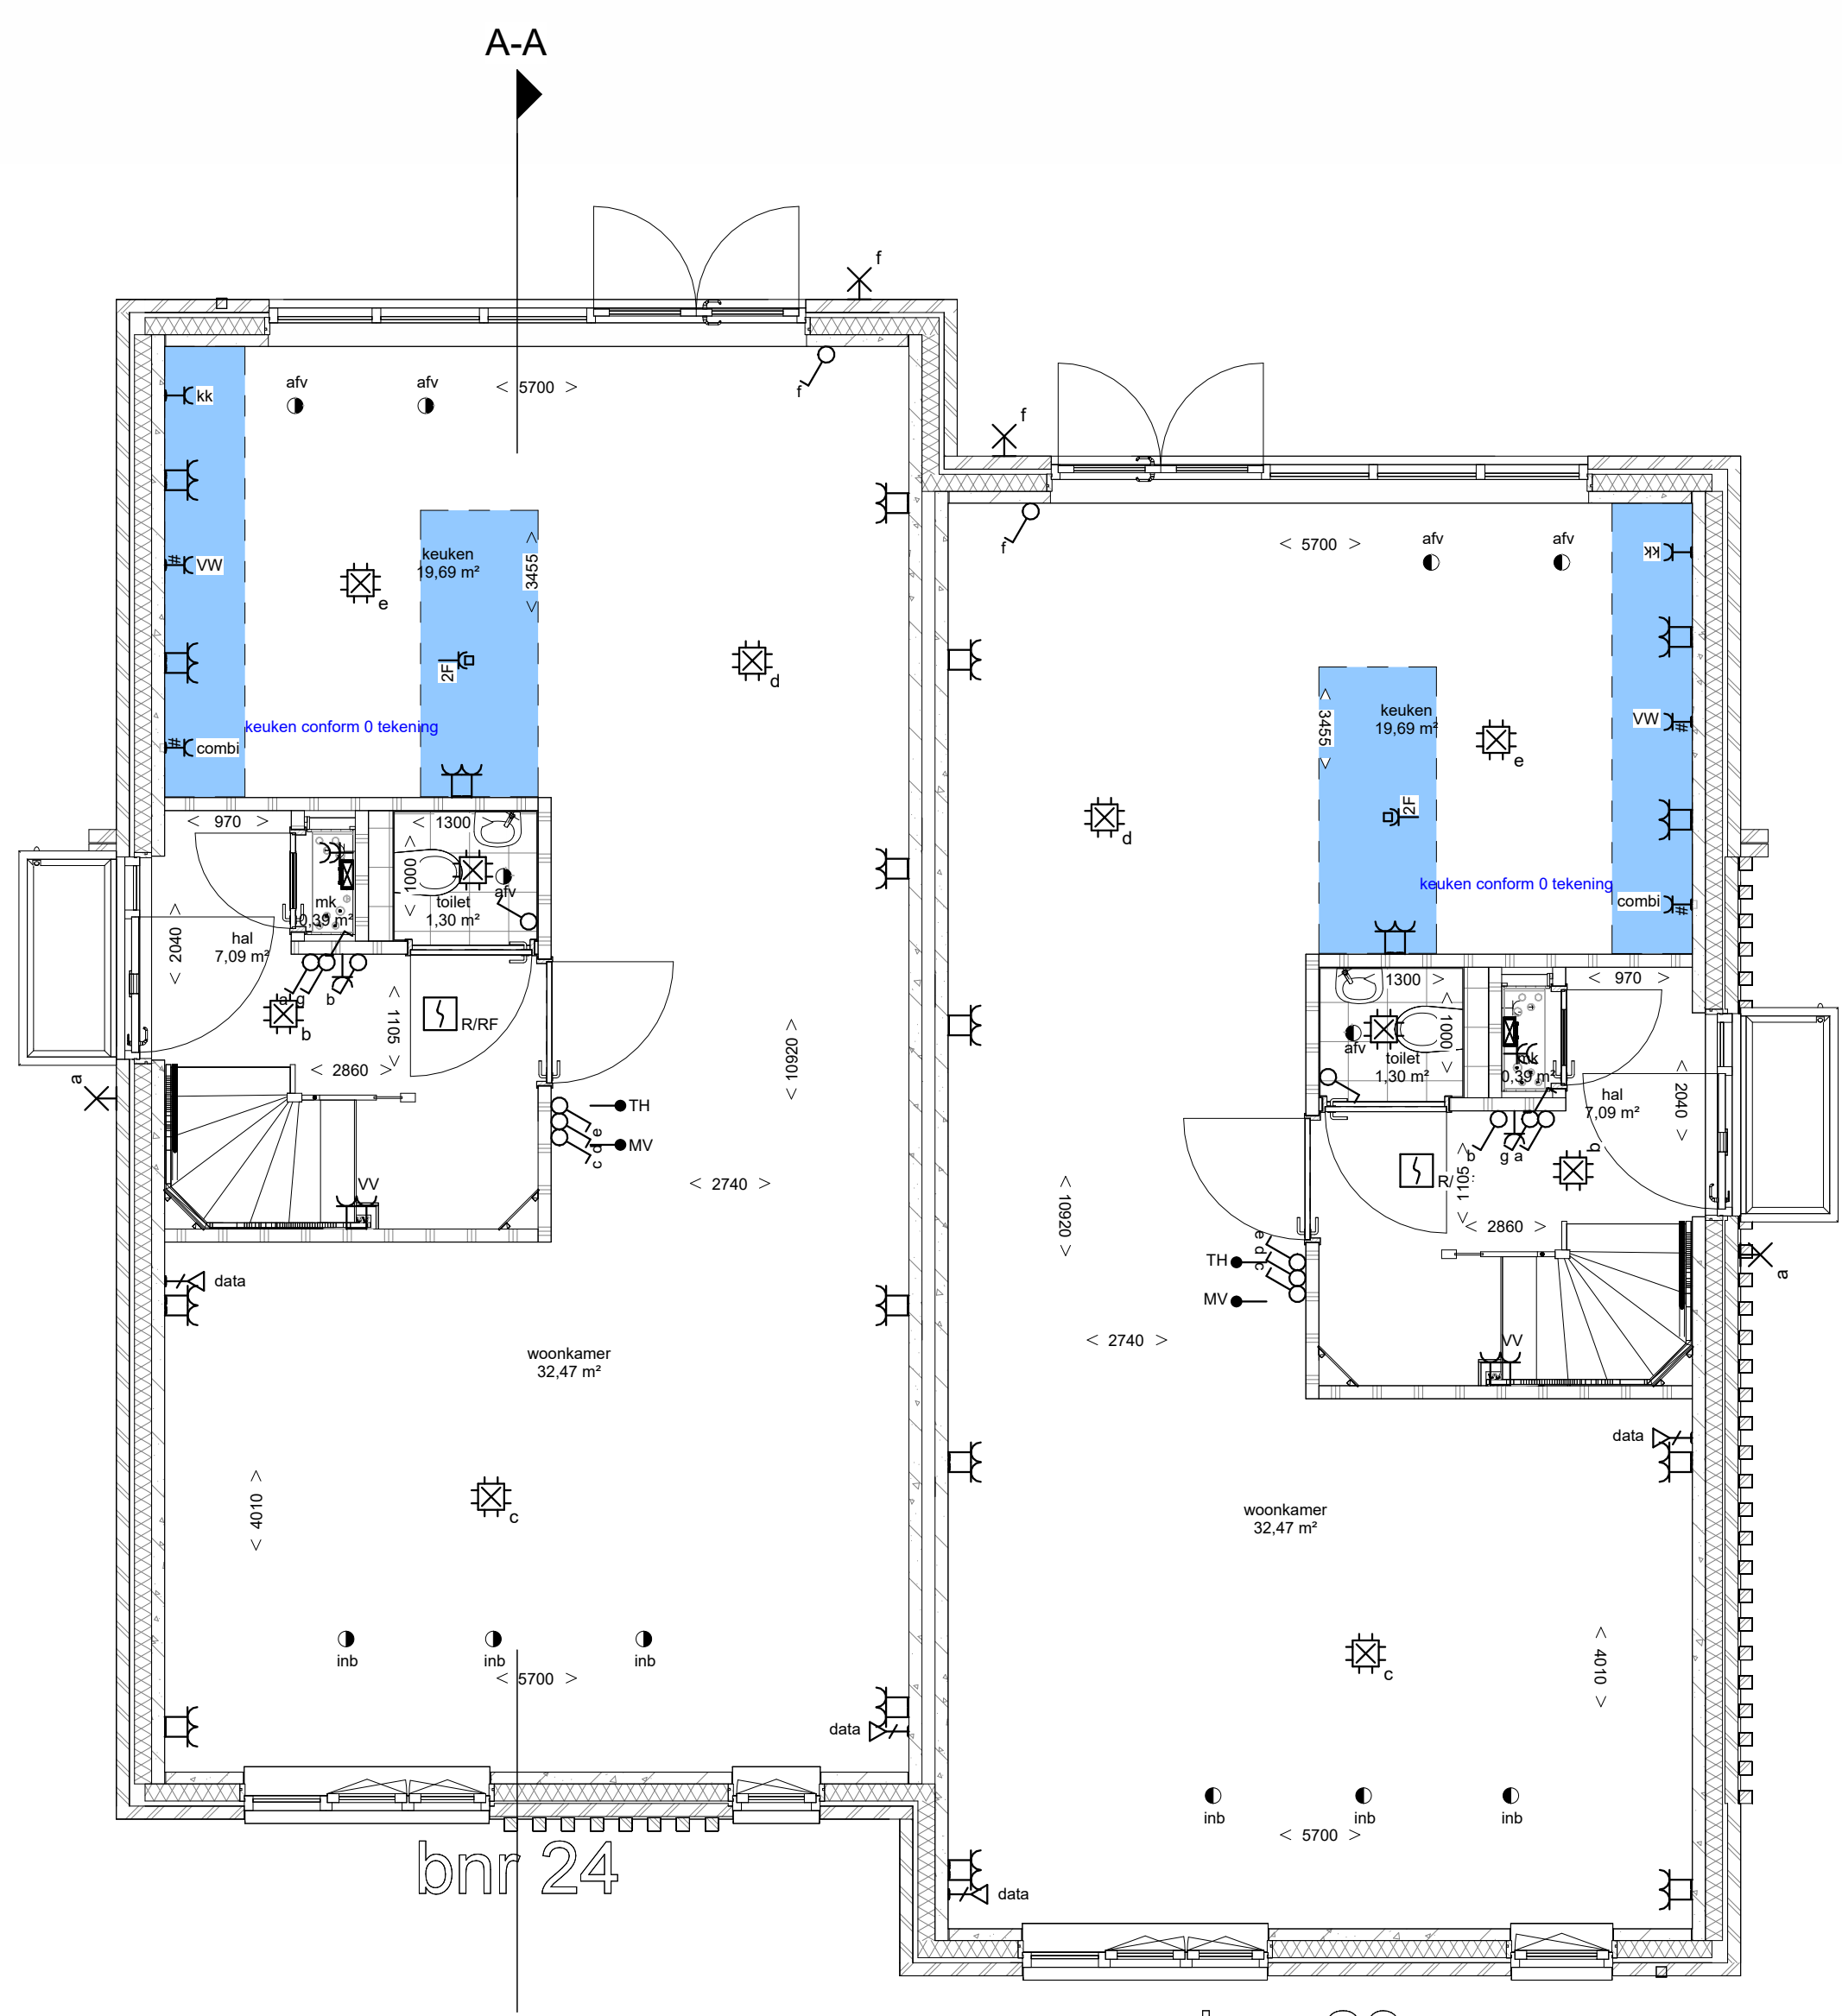

begane grond
1 : 50

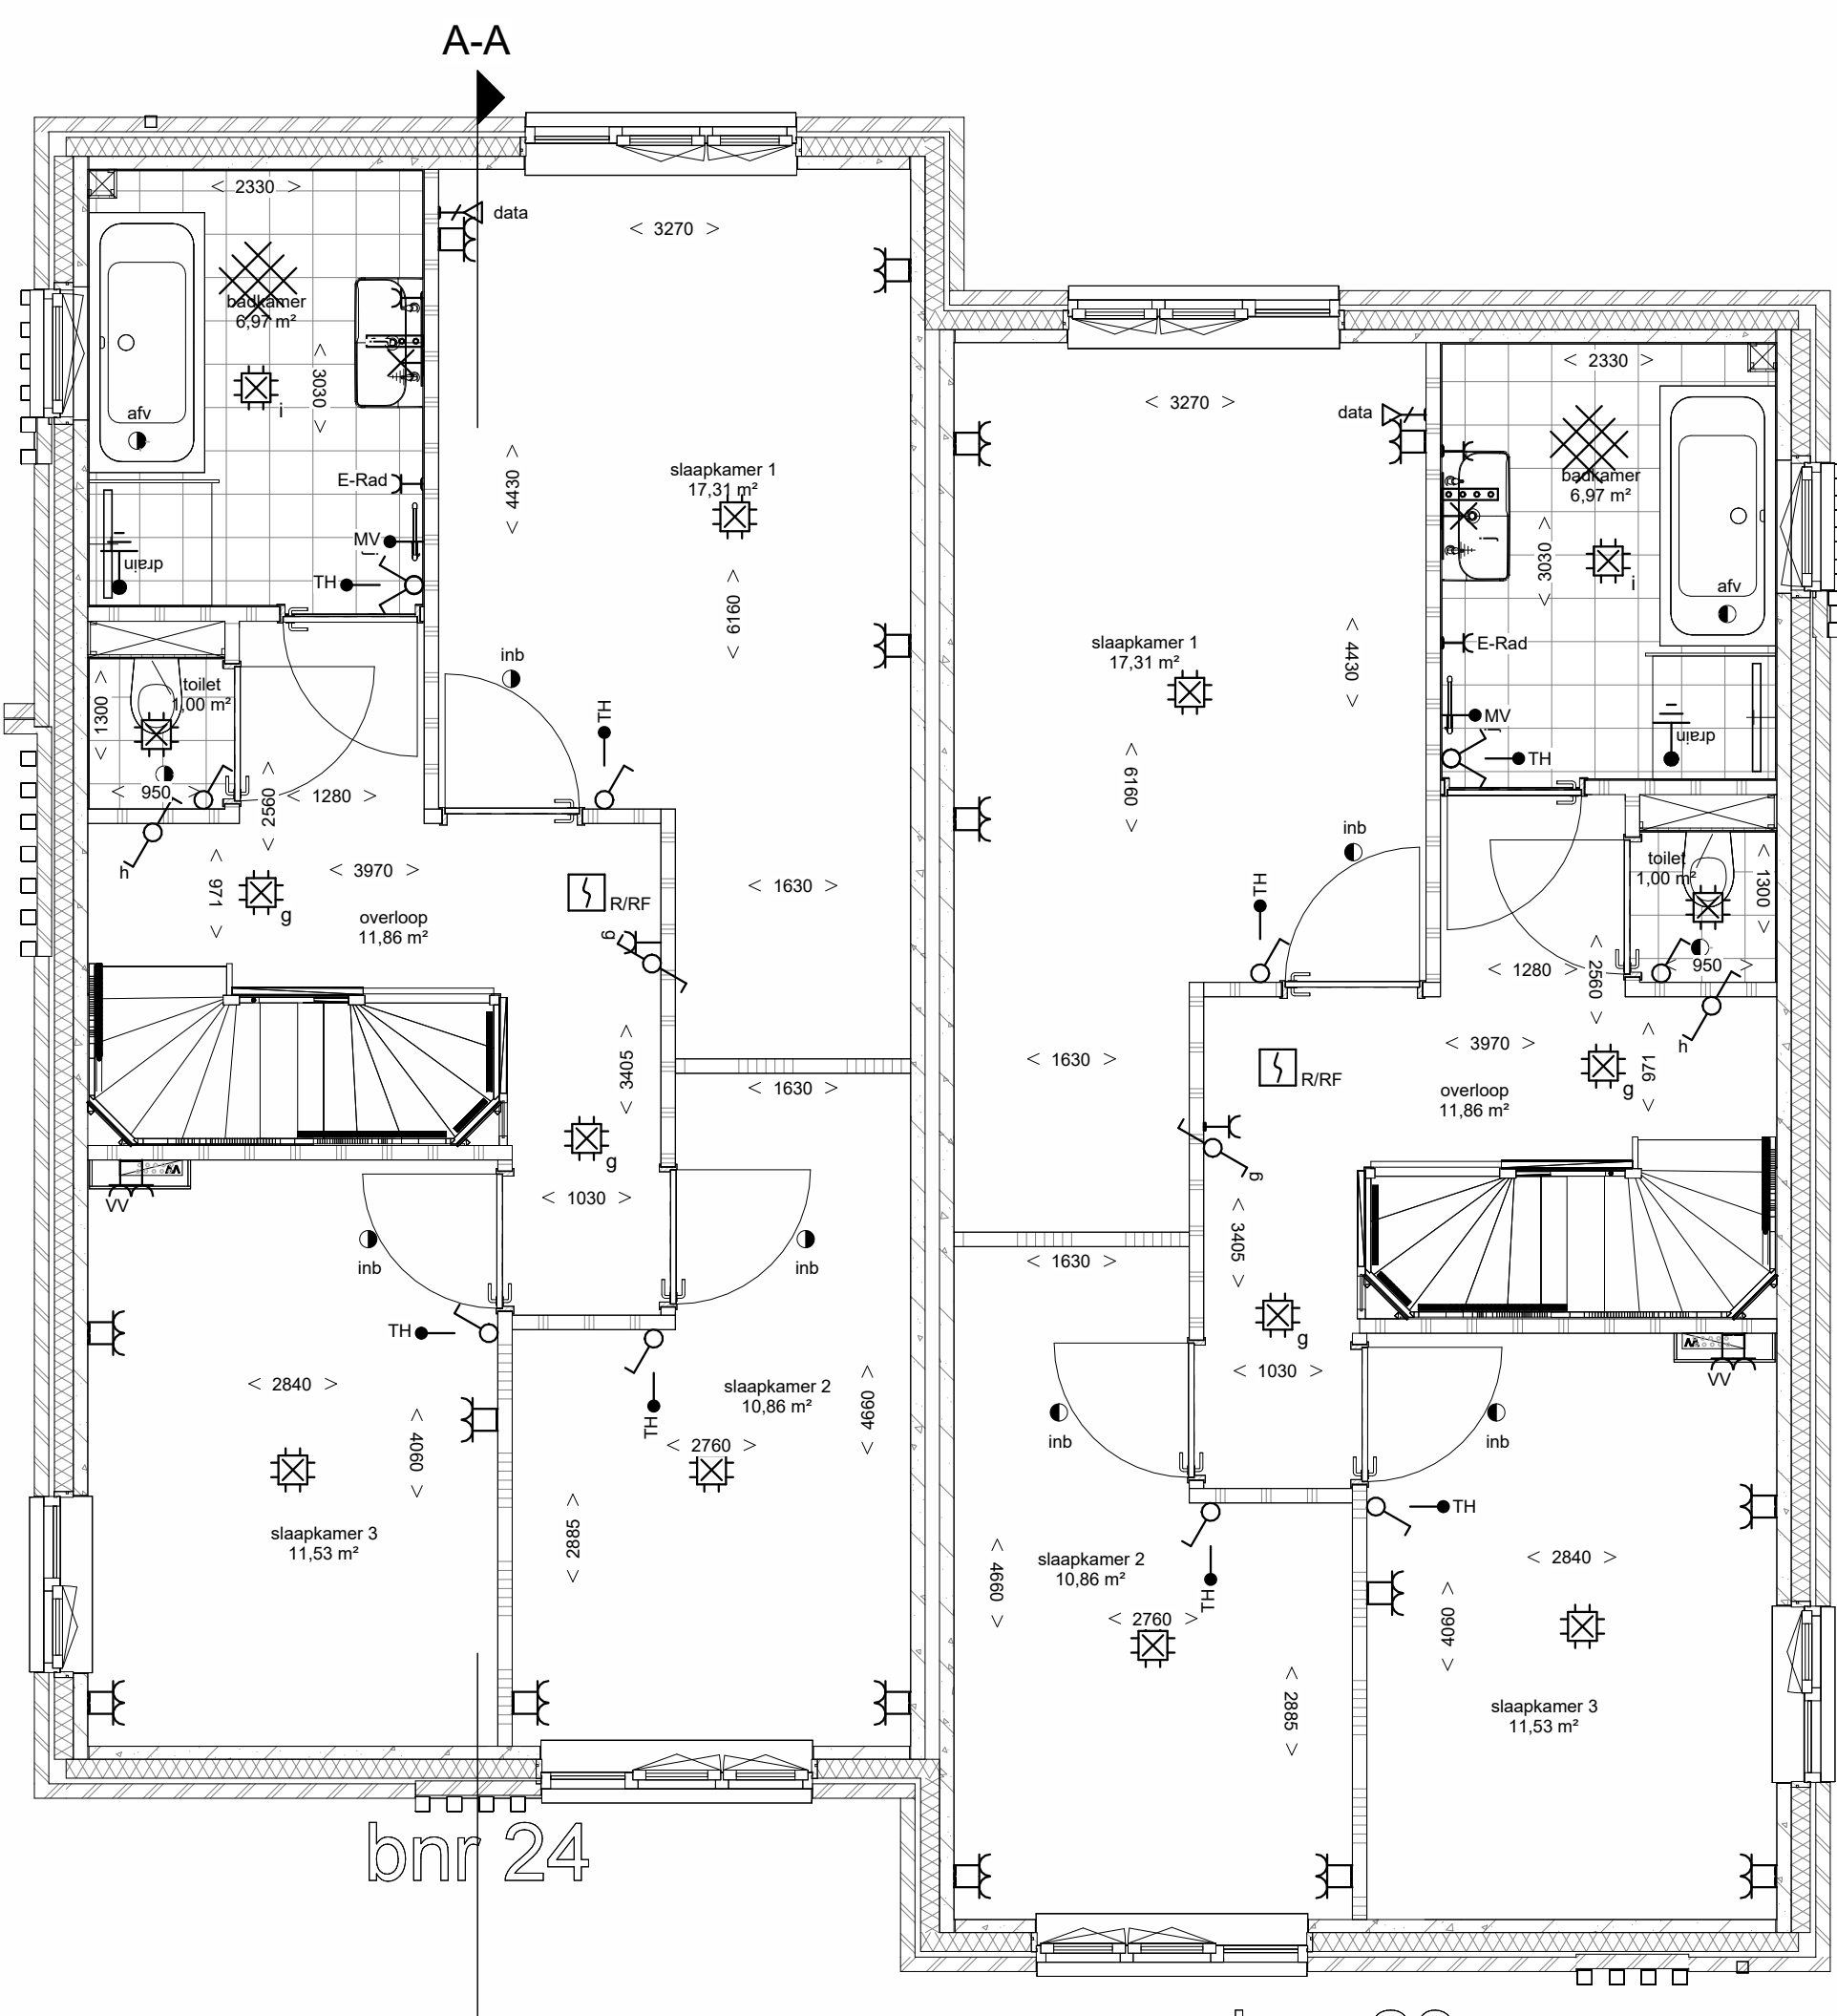

eerste verdieping
1 : 50

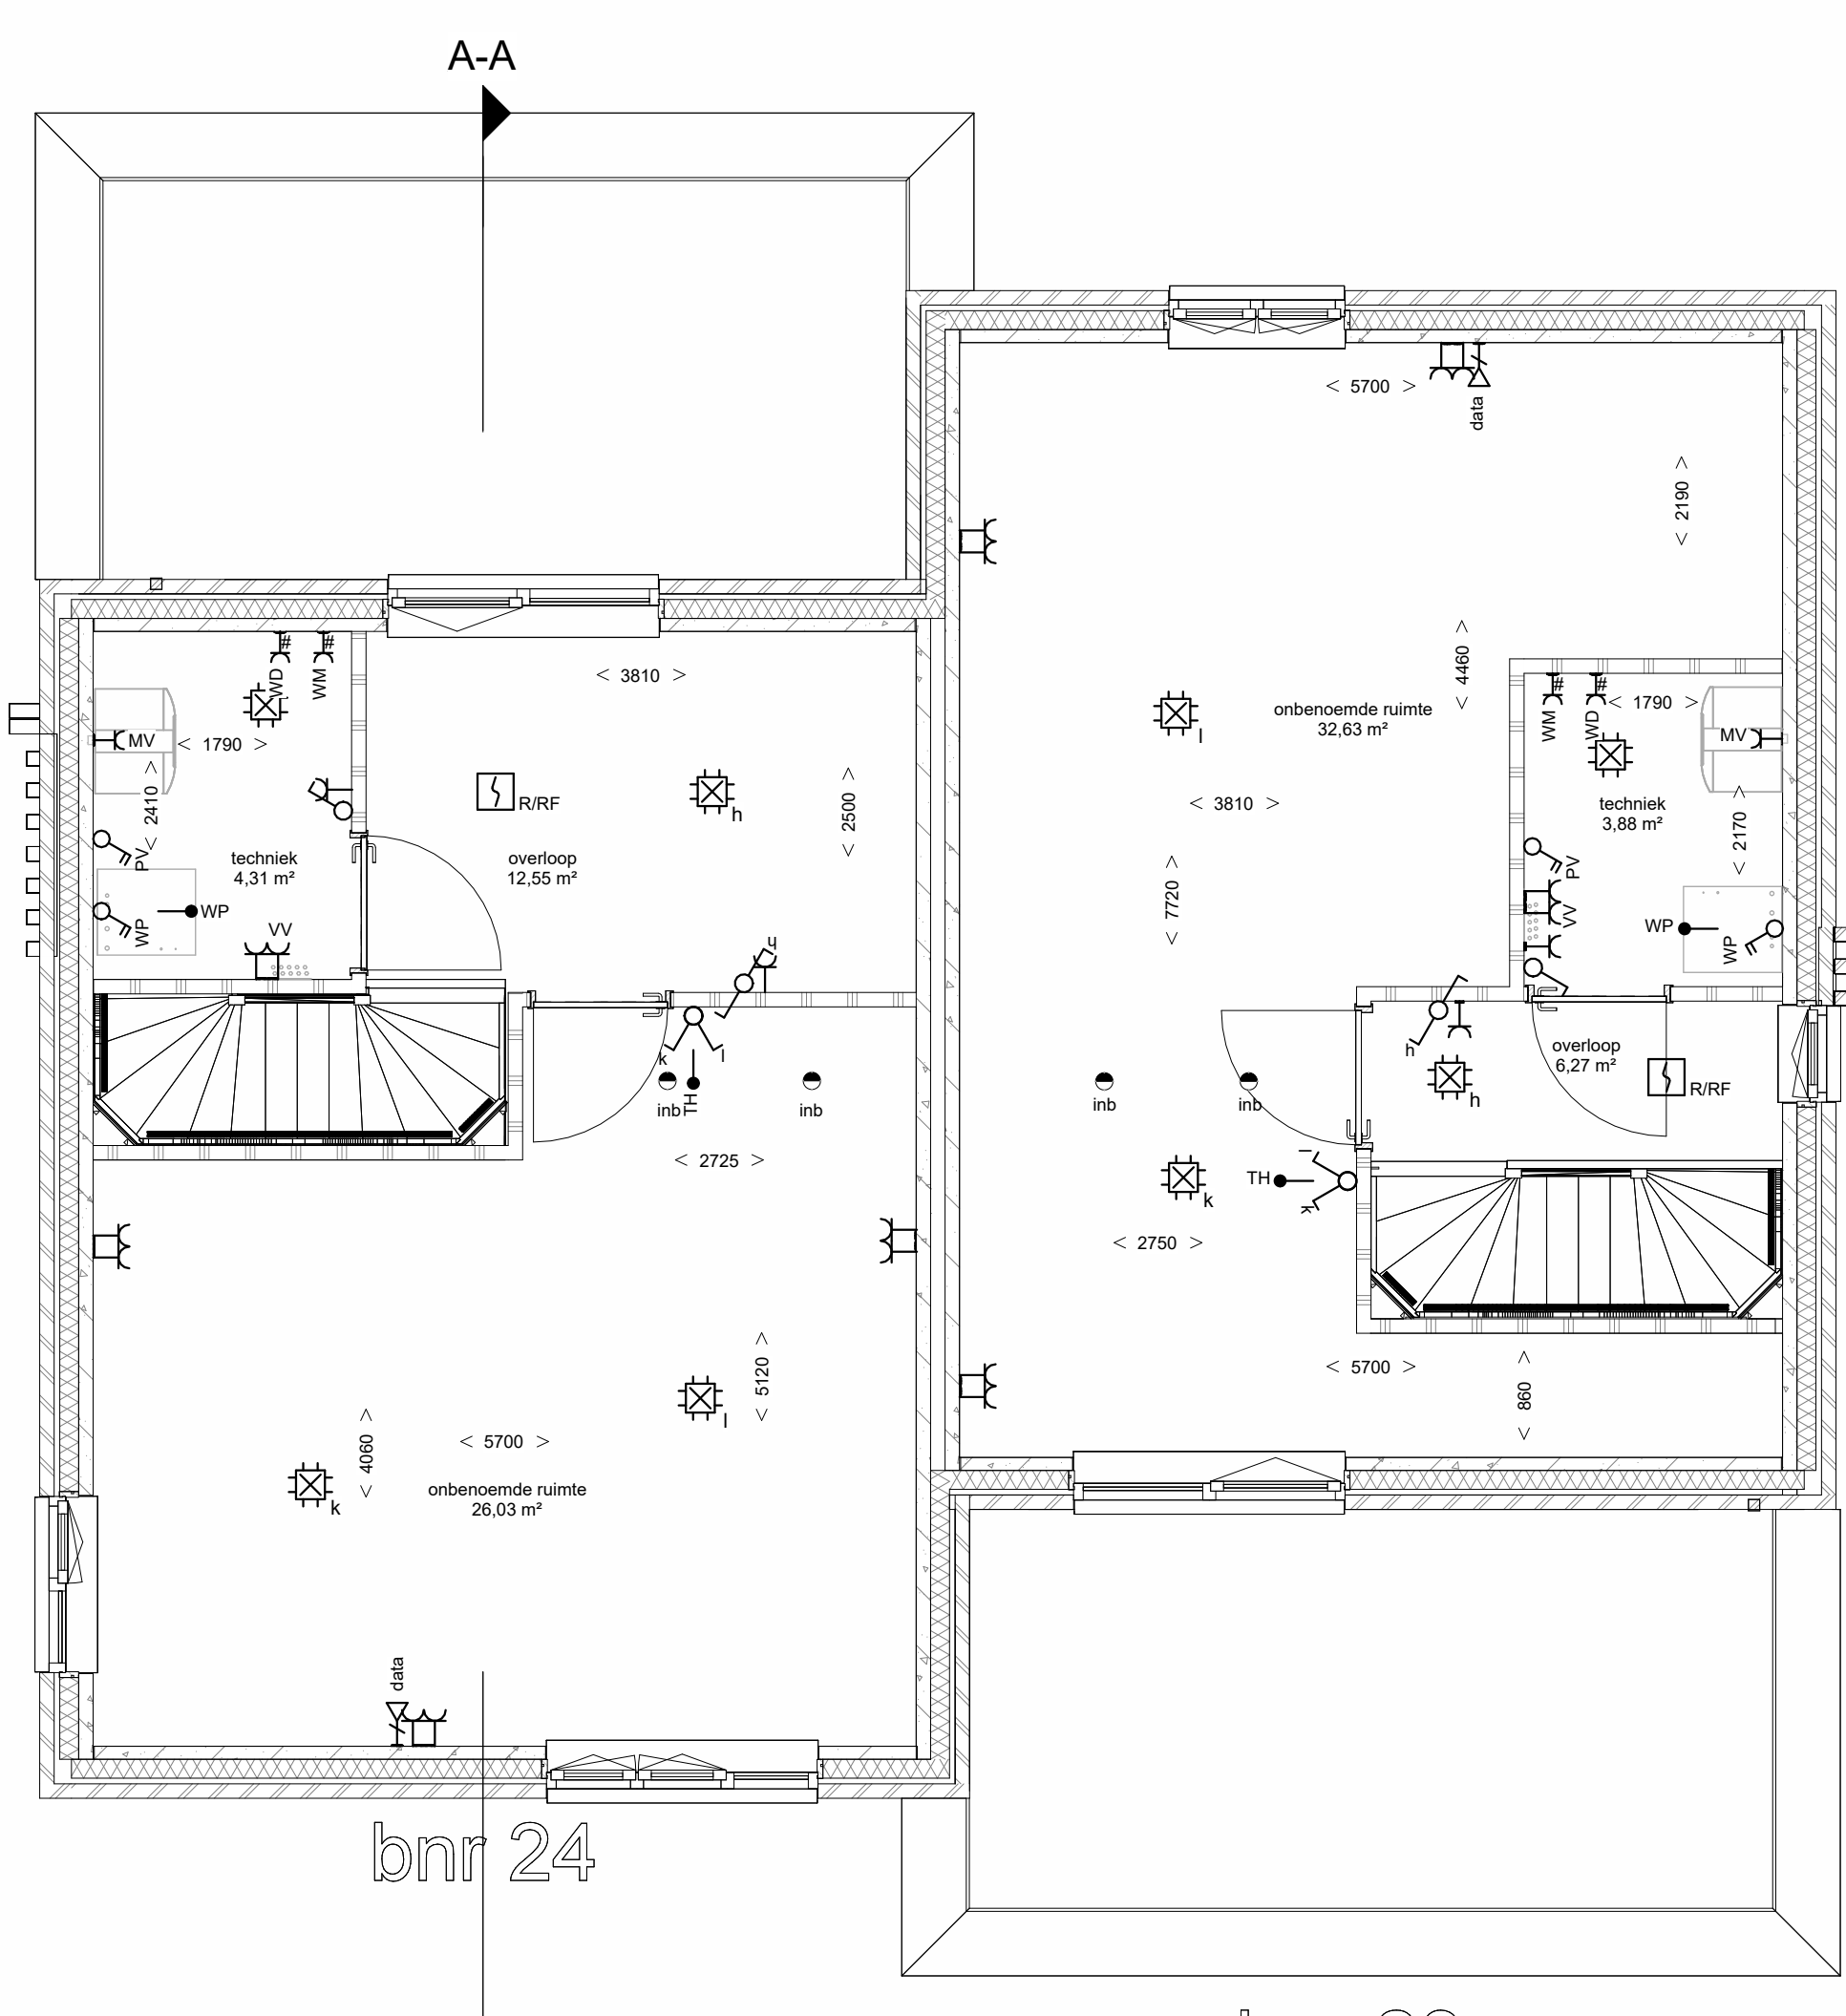

tweede verdieping
1 : 50

Renvooi materialen		

Renvooi symbolen		

