


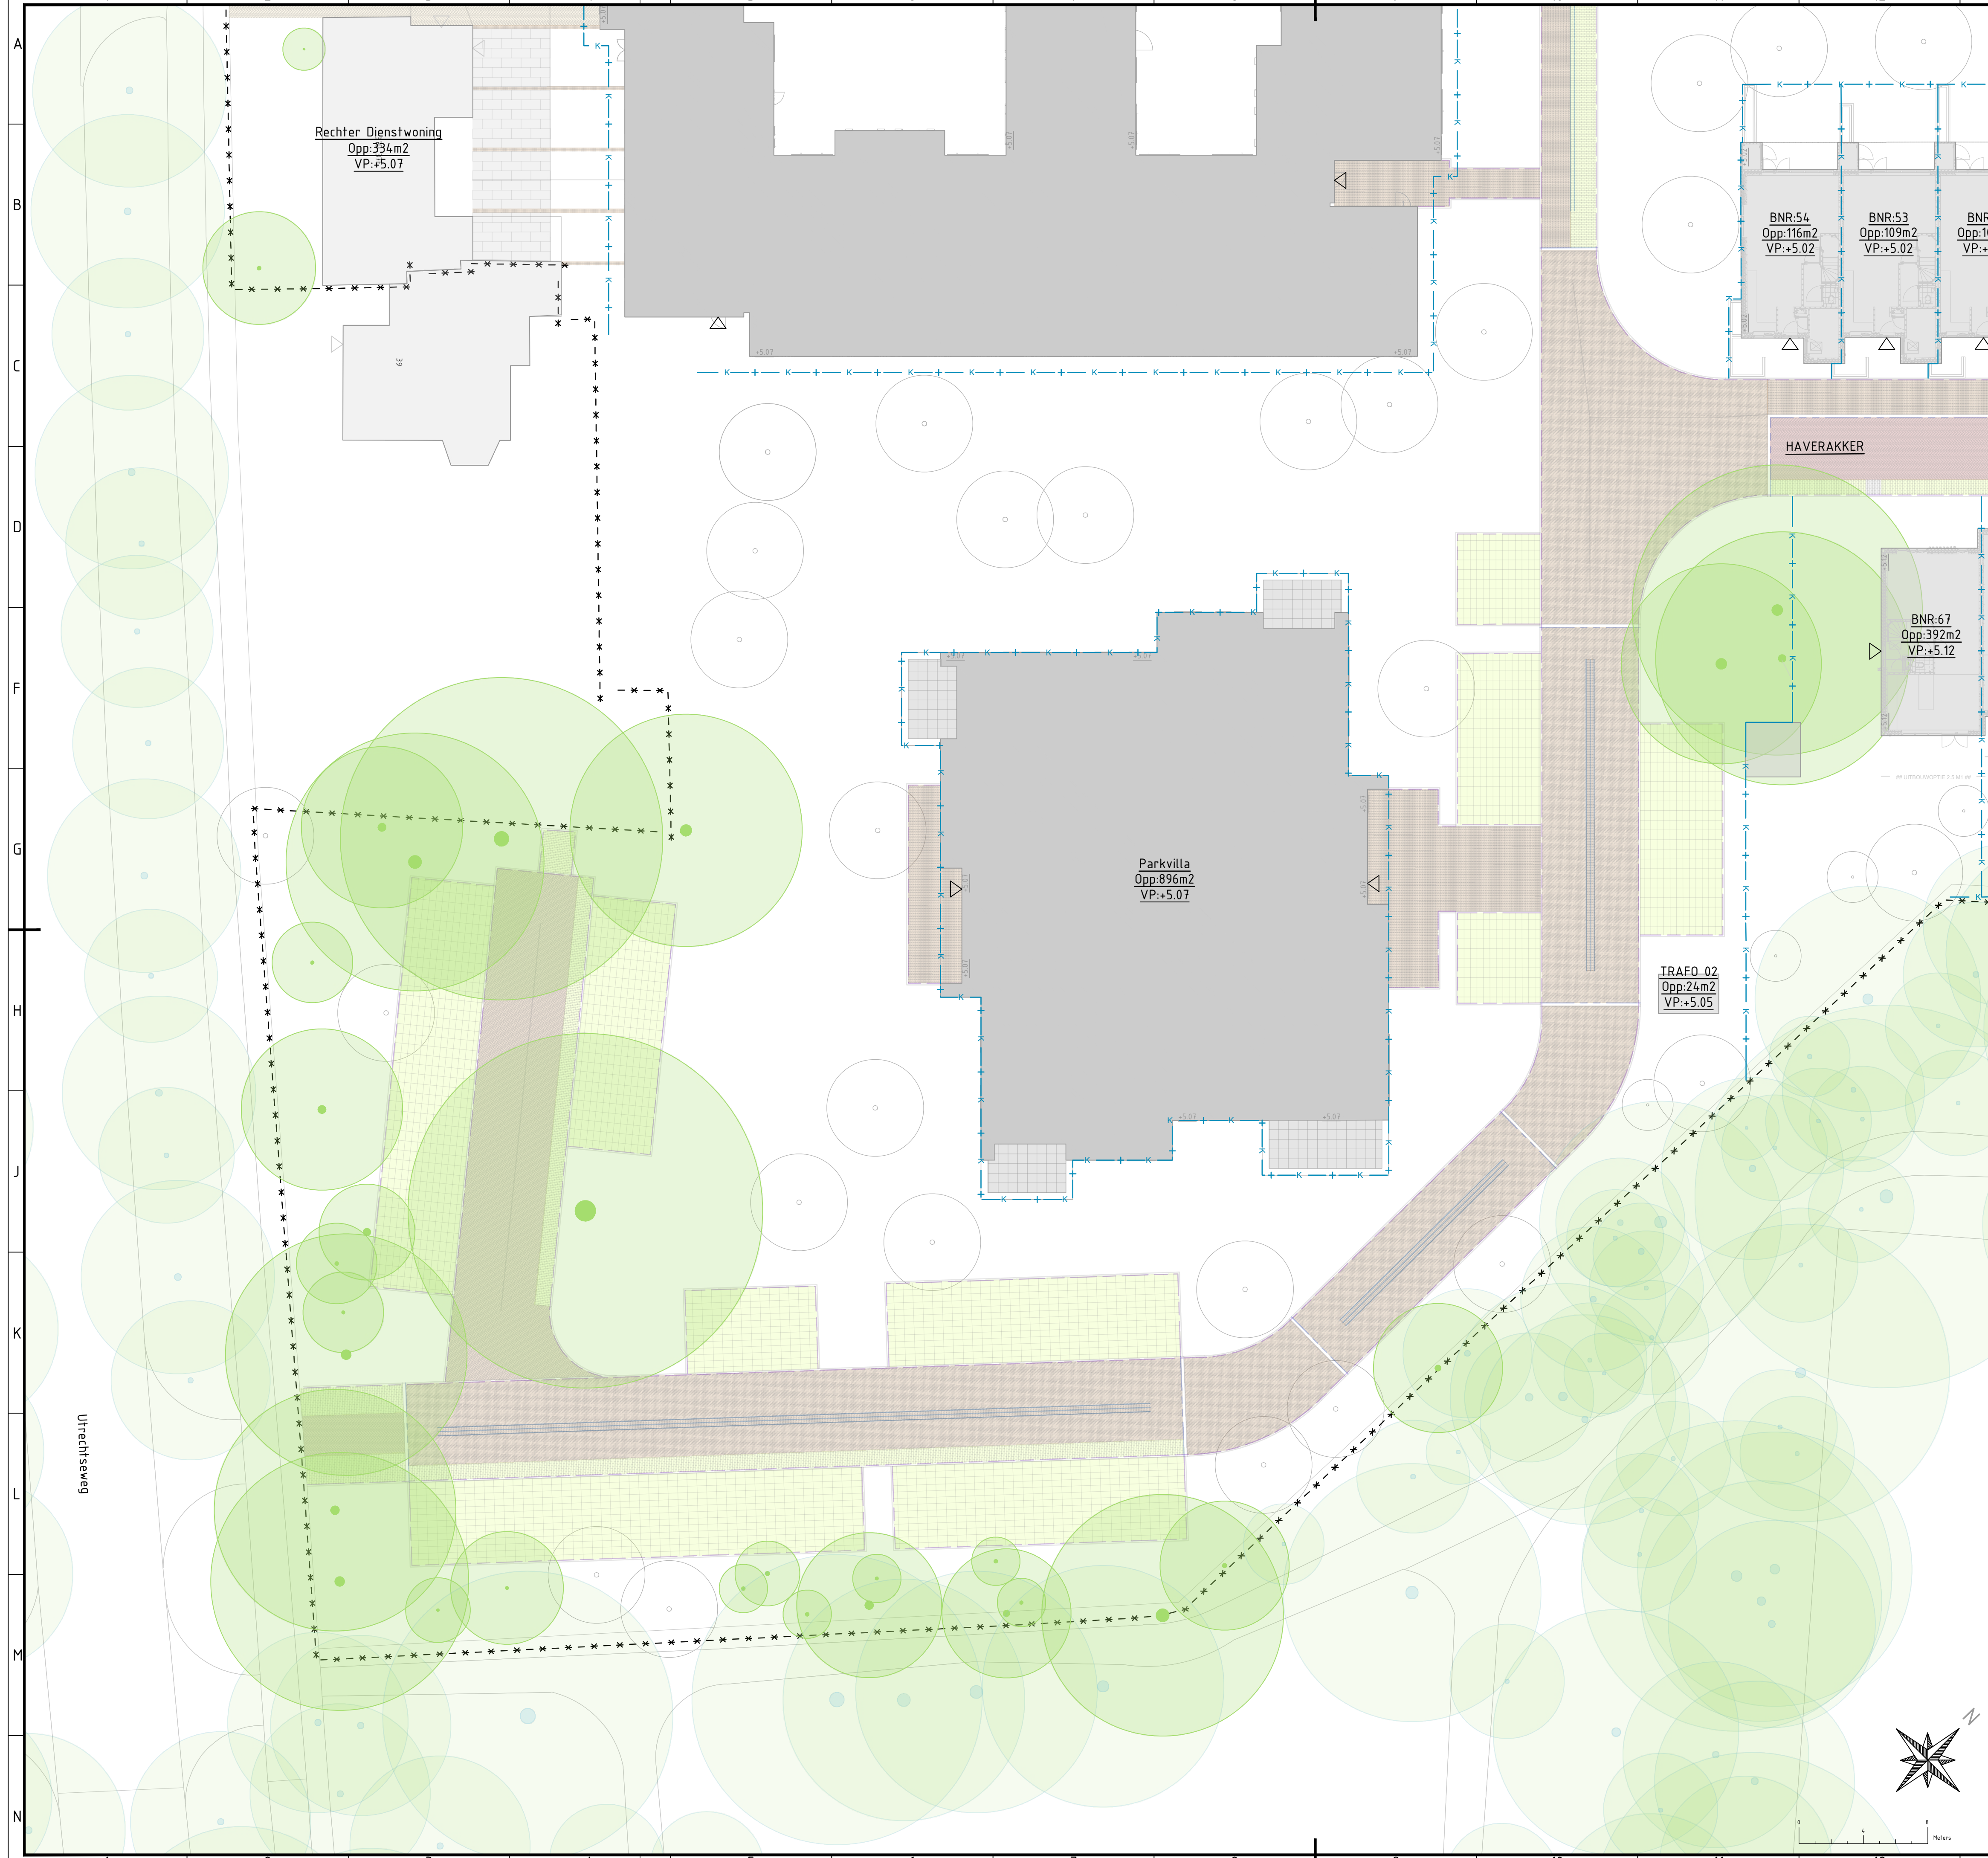

Verklaring

Parkvilla
VP: +0.50

Bouwbloknaam
en vloerpeil

M2

Voorlopige kadastrale grens.
De definitieve grens wordt, na overdracht
door het kadaster ingemeten/vastgelegd,
deze kan afwijken van de voorlopige
kadastrale grens

Verharding op de kavel
60x60cm tegels

Straatbaksteen DF80mm (Entrée)
Roodblauw, Halfsteensverband

DO	16-09-2025	MHO	Eerste Uitgave
1	2	3	4
5	6	7	8
9	10	11	12
13	14	15	16

Project	Opdrachtgever	Ordeel
Zeist, Eikenstein	Plegt-Vos Midden	Verkooptekening Parkvilla

Werknummer	Schaal
14025033	1:200

Fase	Formaat
	A1L

Documentstatus	Accoord	Bladnummer
		van 01

Plegt-Vos Infra & Milieu
Postbus 56 7500 AB Hengelo
T 095 - 558 6000
E infra-milieu@plegt-vos.nl
W www.plegt-vos.nl/infra-milieu

Tekeningnummer

DO-22030-VK-01

Plaatdatum: 16-9-2025
Bestandslocatie: C:\1-14025033-Zeist, Eikenstein
grondwerk en kavel\14025033 - Parkvilla.dwg

W www.plegt-vos.nl L [Linkedin.com/company/plegt-vos-bouwgroep](https://www.linkedin.com/company/plegt-vos-bouwgroep) I [Instagram.com/plegt_vos](https://www.instagram.com/plegt_vos)