


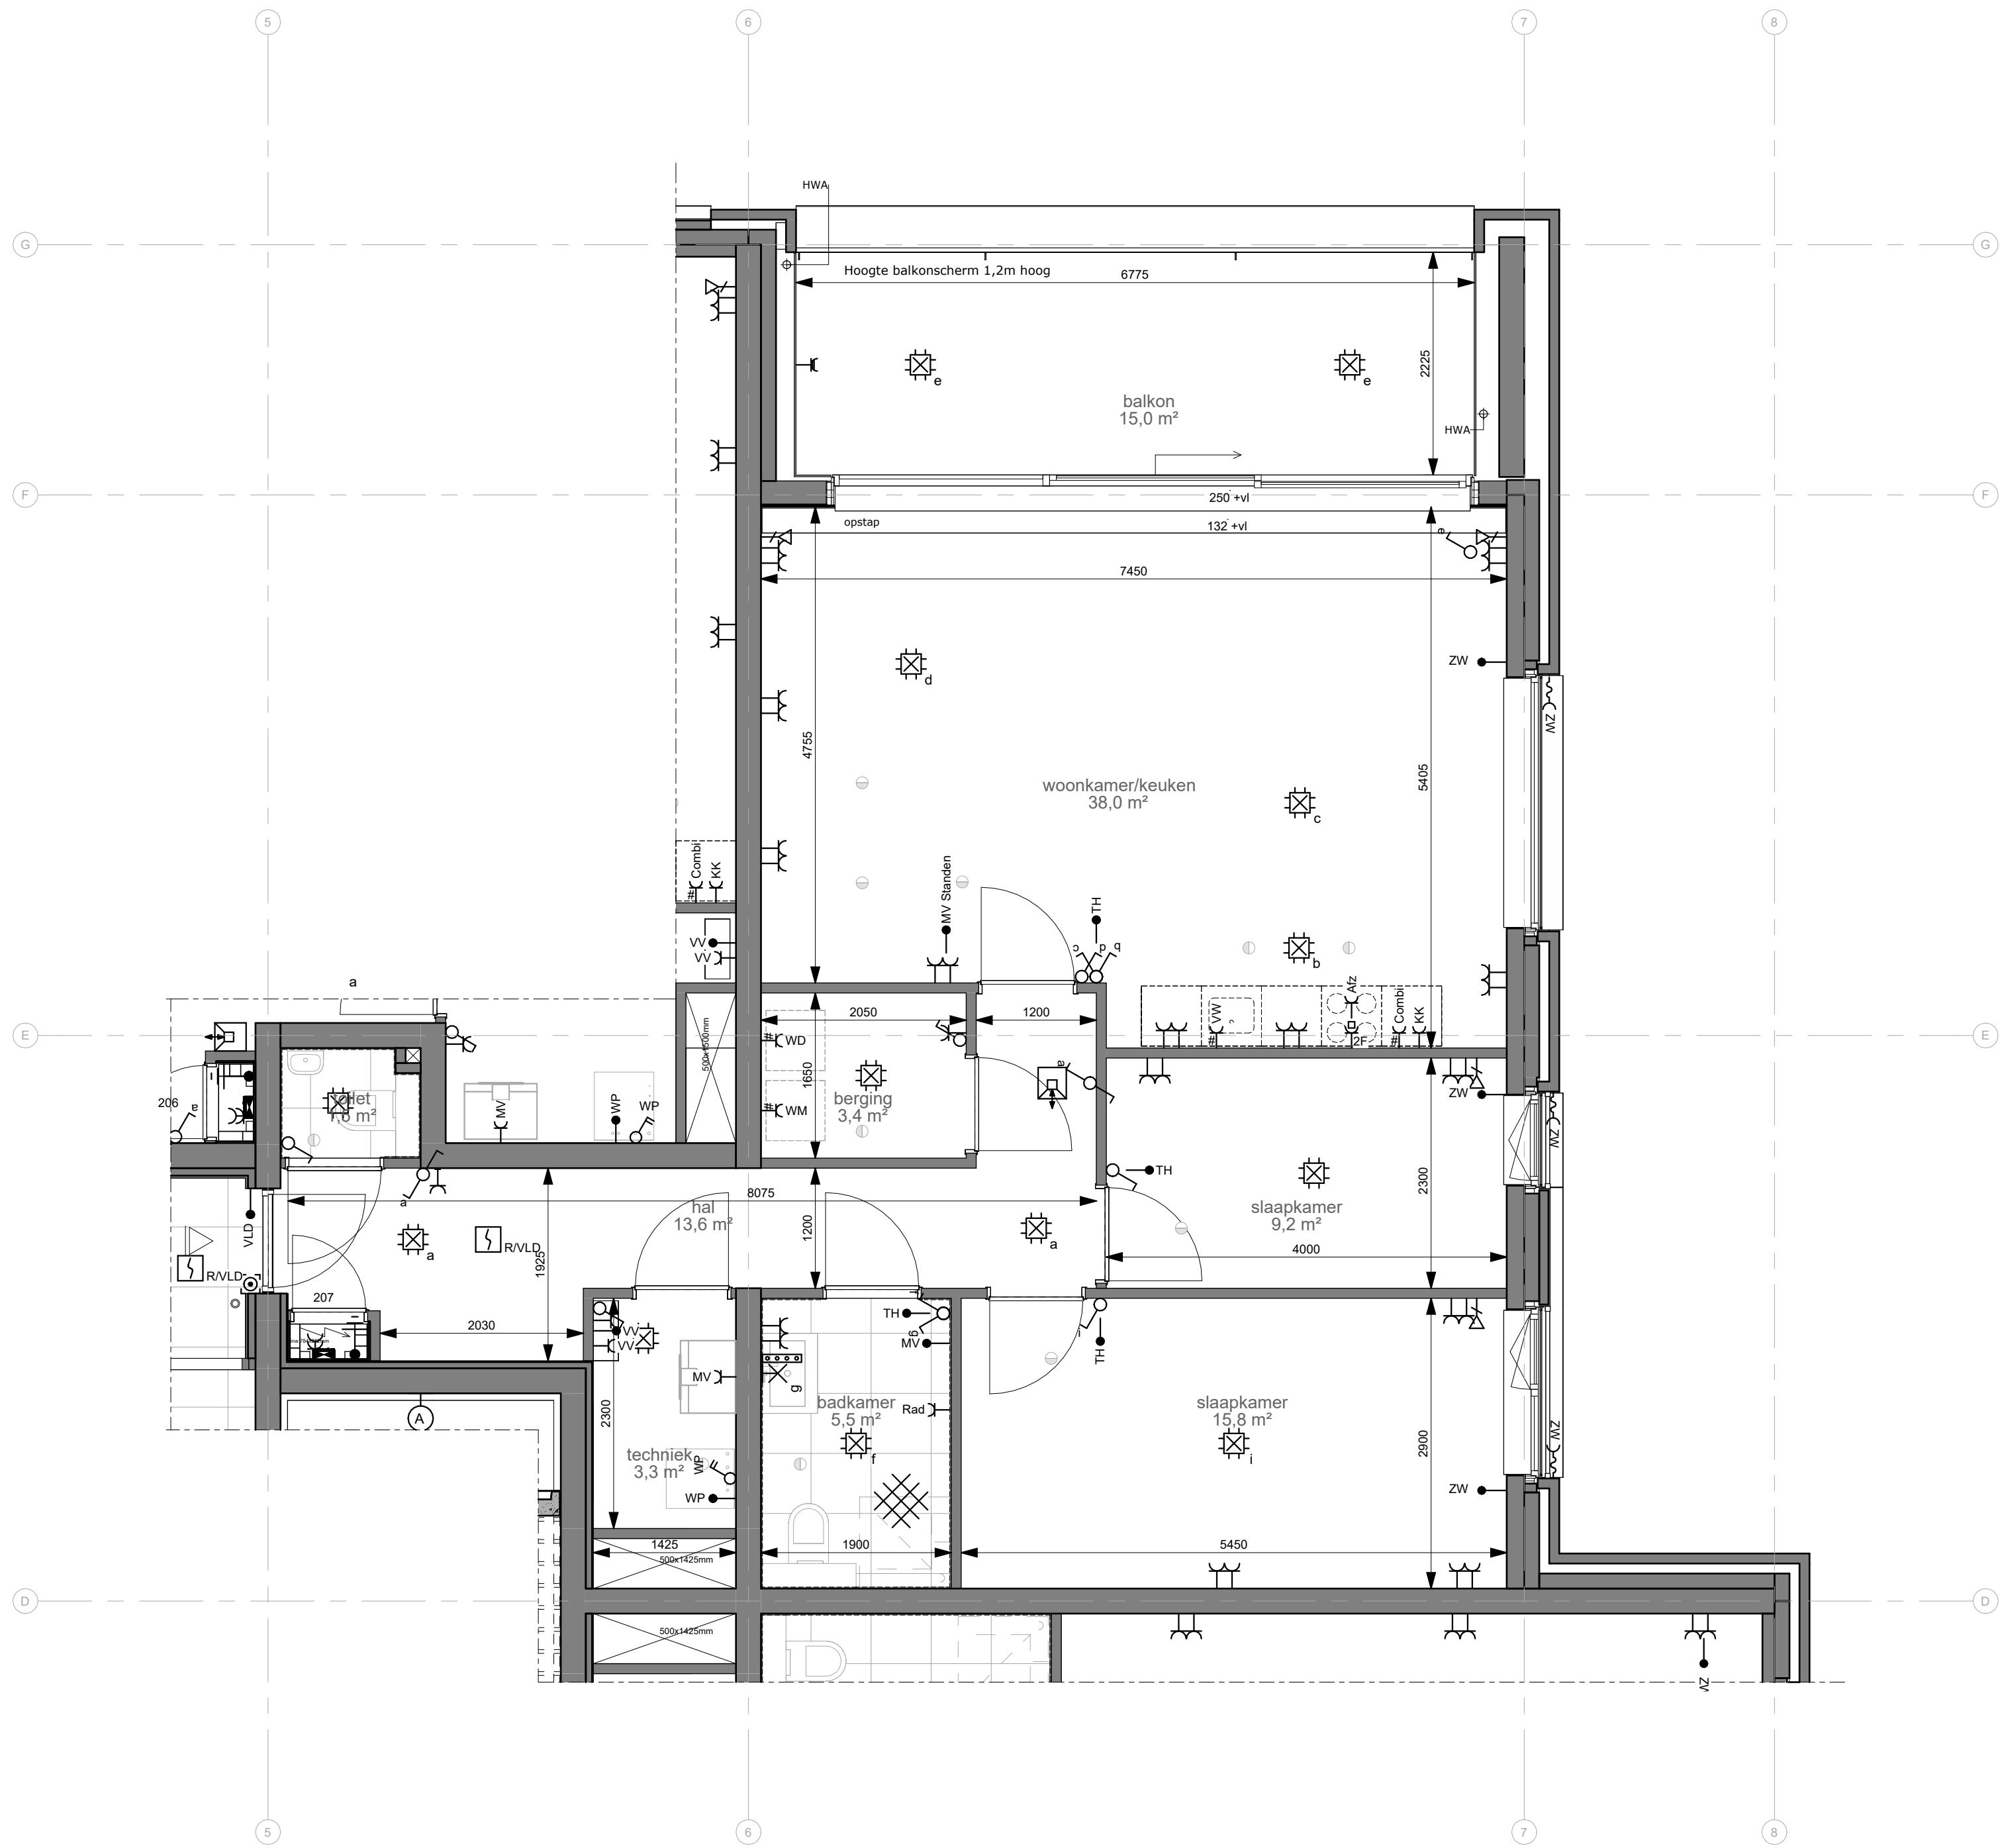

| RENVOOI |                                          |         |                                     |
|---------|------------------------------------------|---------|-------------------------------------|
| symbool | omschrijving                             | symbool | omschrijving                        |
|         | Enkelpolige schakelaar                   |         | Perilex wandcontactdoos             |
|         | Wisselschakelaar                         |         | WCD boven / aan plafond             |
|         | Serieschakelaar                          |         | Wandcontactdoos dubbel waterdicht   |
|         | Kruisschakelaar                          |         | Wandcontactdoos enkel               |
|         | Dimmer (toevoeging indien speciaal)      |         | Wandcontactdoos dubbel horizontaal  |
|         | Waterdichte opbouw schakelaar            |         | Wandcontactdoos enkel waterdicht    |
|         | Wandlichtpunt                            |         | Wandcontactdoos dubbel waterdicht   |
|         | Plafondlichtpunt                         |         | data aansluitpunt                   |
|         | Wandarmatuur                             |         | ventilatie toevoerlucht             |
|         | Plafondarmatuur                          |         | ventilatie retourlucht              |
|         | Aparte groep                             |         | entreepeil                          |
|         | Beldrukker                               |         | hemelwaterafvoer                    |
|         | Schel                                    |         | meterkasten                         |
|         | Videofoonbinnenpost                      |         | opstelplaats wasmachine / wasdroger |
|         | Rookmelder                               |         | opstelplaats keuken                 |
|         | Aardnet of aarden net vloerverwarming    |         | tegelvloer                          |
|         | Enkelpolige schakelaar met controle lamp |         | kruipluik                           |
|         | Kracht schakelaar 2 polig                |         | aanduiding schacht                  |
|         | Kracht schakelaar 4 polig                |         | voordeur brandwerend 30min          |
|         | Bedraad aansluitpunt 230V                |         | toilet                              |
|         | Bedraad aansluitpunt 400V                |         | wastafel                            |
|         | Bedraad aansluitpunt                     |         | opstelplaats douche                 |
|         | Ledige aansluitpunt                      |         | buitenkozijnen                      |
|         | Soepel aansluitpunt Stak-3               |         |                                     |
|         | data aansluitpunt                        |         |                                     |

afkortingen:

|       |                                    |
|-------|------------------------------------|
| afz   | afzuigkap                          |
| bo    | boiler                             |
| coax  | centraal antenne installatie       |
| cuv   | centrale vloerverwarmingsverdelers |
| data  | data - CAT6                        |
| e-rad | elektrische radiator               |
| kk    | koelkast                           |
| oven  | oven                               |
| th    | thermostaat                        |
| vent  | ventilatie                         |
| vw    | vuurwatermachine                   |
| wd    | wasdroger                          |
| wp    | warmtepomp                         |
| wm    | wasmachine                         |
| zw    | zonwering                          |

